


PŮDORYS 1.NP

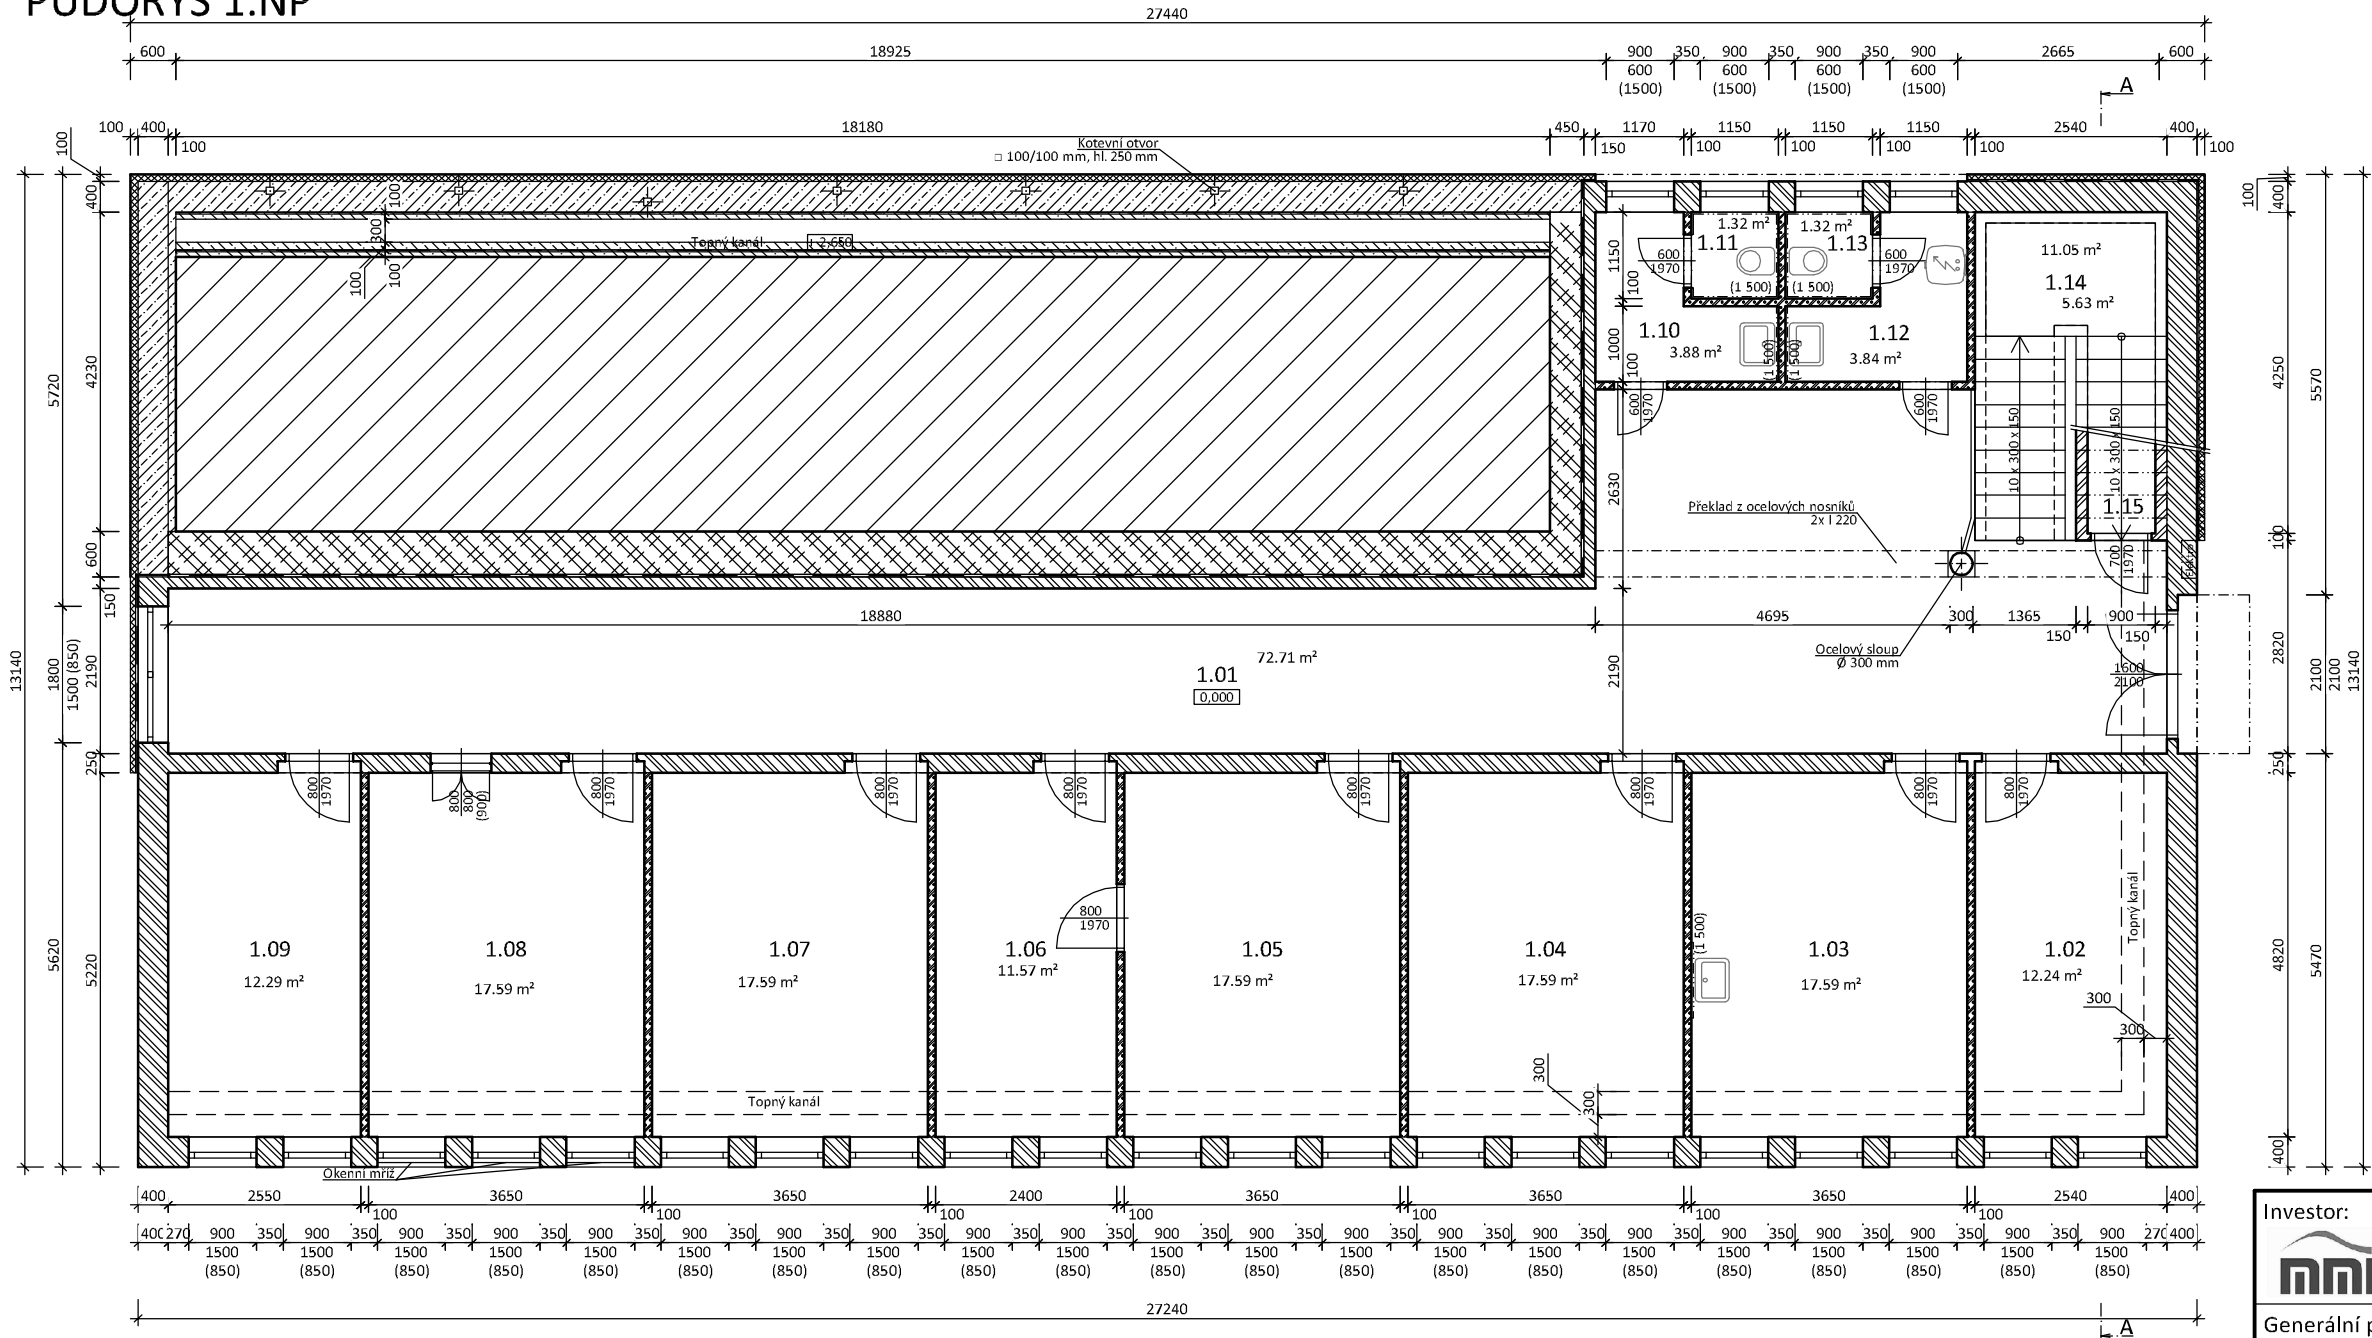

LEGENDA HMOT

GRAFICKÉ ZNÁZORNĚNÍ	POPIS
	Stávající základ z betonu C 8/10 (B 135) proložený kamenem
	Stávající základ z betonu C 8/10 (B 135)
	Zdivo z cihel plných pálených na maltu cementovou
	Zdivo z plynosilikátových tvárnic
	Zdivo z betonových bloků
	Přizdívka z cihel "CDM"
	Dřevěná montovaná panelová konstrukce
	Stávající zemina

TABULKA MÍSTNOSTÍ

Č.M.	ÚČEL MÍSTNOSTI	PLOCHA	PODLAHA	SV. VÝŠKA	STĚNY	STROP	POZNÁMKA
1.01	Chodba	72,71 m²	Linoleum	2,70 m	Malba	Malba	Keramický sokl, výš. 100 mm
1.02	Kancelář	12,24 m²	Koberec	2,70 m	Omítka
1.03	Kancelář	17,59 m²	Linoleum	2,70 m	Malba	Malba	Podlahová lišta, výš. 50 mm
1.04	Kancelář	17,59 m²	Koberec	2,70 m	Malba	Malba	...
1.05	Kancelář	17,59 m²	Koberec	2,70 m	Malba	Malba	Podlahová lišta, výš. 50 mm
1.06	Kancelář	11,57 m²	Keramická dlažba	2,70 m	Malba	SDK podhled	...
1.07	Kancelář	17,59 m²	Keramická dlažba	2,70 m	Malba	SDK podhled	...
1.08	Kancelář	17,59 m²	Keramická dlažba	2,70 m	Malba	SDK podhled	...
1.09	Kancelář	12,29 m²	Keramická dlažba	2,70 m	Malba	SDK podhled	...
1.10	Předsín WC - ženy	3,88 m²	Keramická dlažba	2,70 m	Malba	SDK podhled	...
1.11	WC ženy	1,32 m²	Keramická dlažba	2,70 m	Malba	SDK podhled	...
1.12	Předsín WC - muži	3,84 m²	Keramická dlažba	2,70 m	Malba	SDK podhled	...
1.13	WC muži	1,32 m²	Keramická dlažba	2,70 m	Malba	Malba	...
1.14	Schodiště	11,05 m²	Koberec	2,70 m	Malba	Malba	...
1.15	Výměník	5,63 m²	Betonový potěr	2,70 m	Malba	Kce krovu	...

Celková plocha: 223,80 m²

Investor: **MMN**, a.s.
Metyšova č. p. 465,
514 01, Jilemnice
IČO: 054 21 888; DIČ: CZ 054 21 888

Generální projektant: Design 4 - projekty staveb, s.r.o.
DESIGN 4
PROJEKTY STAVEB
sídlo společnosti: Sokolská 1183, 460 01 Liberec
korespondenční adresa - provozovna: Trávnice 902, 511 01 Turnov

Projektant části PD: Design 4 - projekty staveb, s.r.o.
DESIGN 4
PROJEKTY STAVEB
sídlo společnosti: Sokolská 1183, 460 01 Liberec
korespondenční adresa - provozovna: Trávnice 902, 511 01 Turnov

Místo stavby: parcela číslo 518/3, katastrální území Semily
Pavilon F - nemocnice Semily 3. května č. p. 421, 513 01 Semily

Kraj: Liberecký kraj
Stupeň dokumentace: Dokumentace bouracích prací - DBP
HIP: Ing. Jindřich Lechovský, Ing. Miroslav Fejfar
Projektant: Bc. Tomáš Linek
Odpovědný projektant: Ing. Jindřich Lechovský, Ing. Miroslav Fejfar

Název stavby: Dokumentace bouracích prací budova starého
ředitelství v areálu MMN, a.s. v Semilech
Stavební objekt: SO 01 - DEMOLICE STARÉHO ŘEDITELSTVÍ
Část dokumentace: D Dokumentace objektů a technických a
technologických zařízení
Název dokumentu : Půdorys 1.NP



Datum: červenec 2020
Číslo zakázky: 2011

Autorizace: Paré č.:
Číslo dokumentu: 03
Měřítko: 1:100