




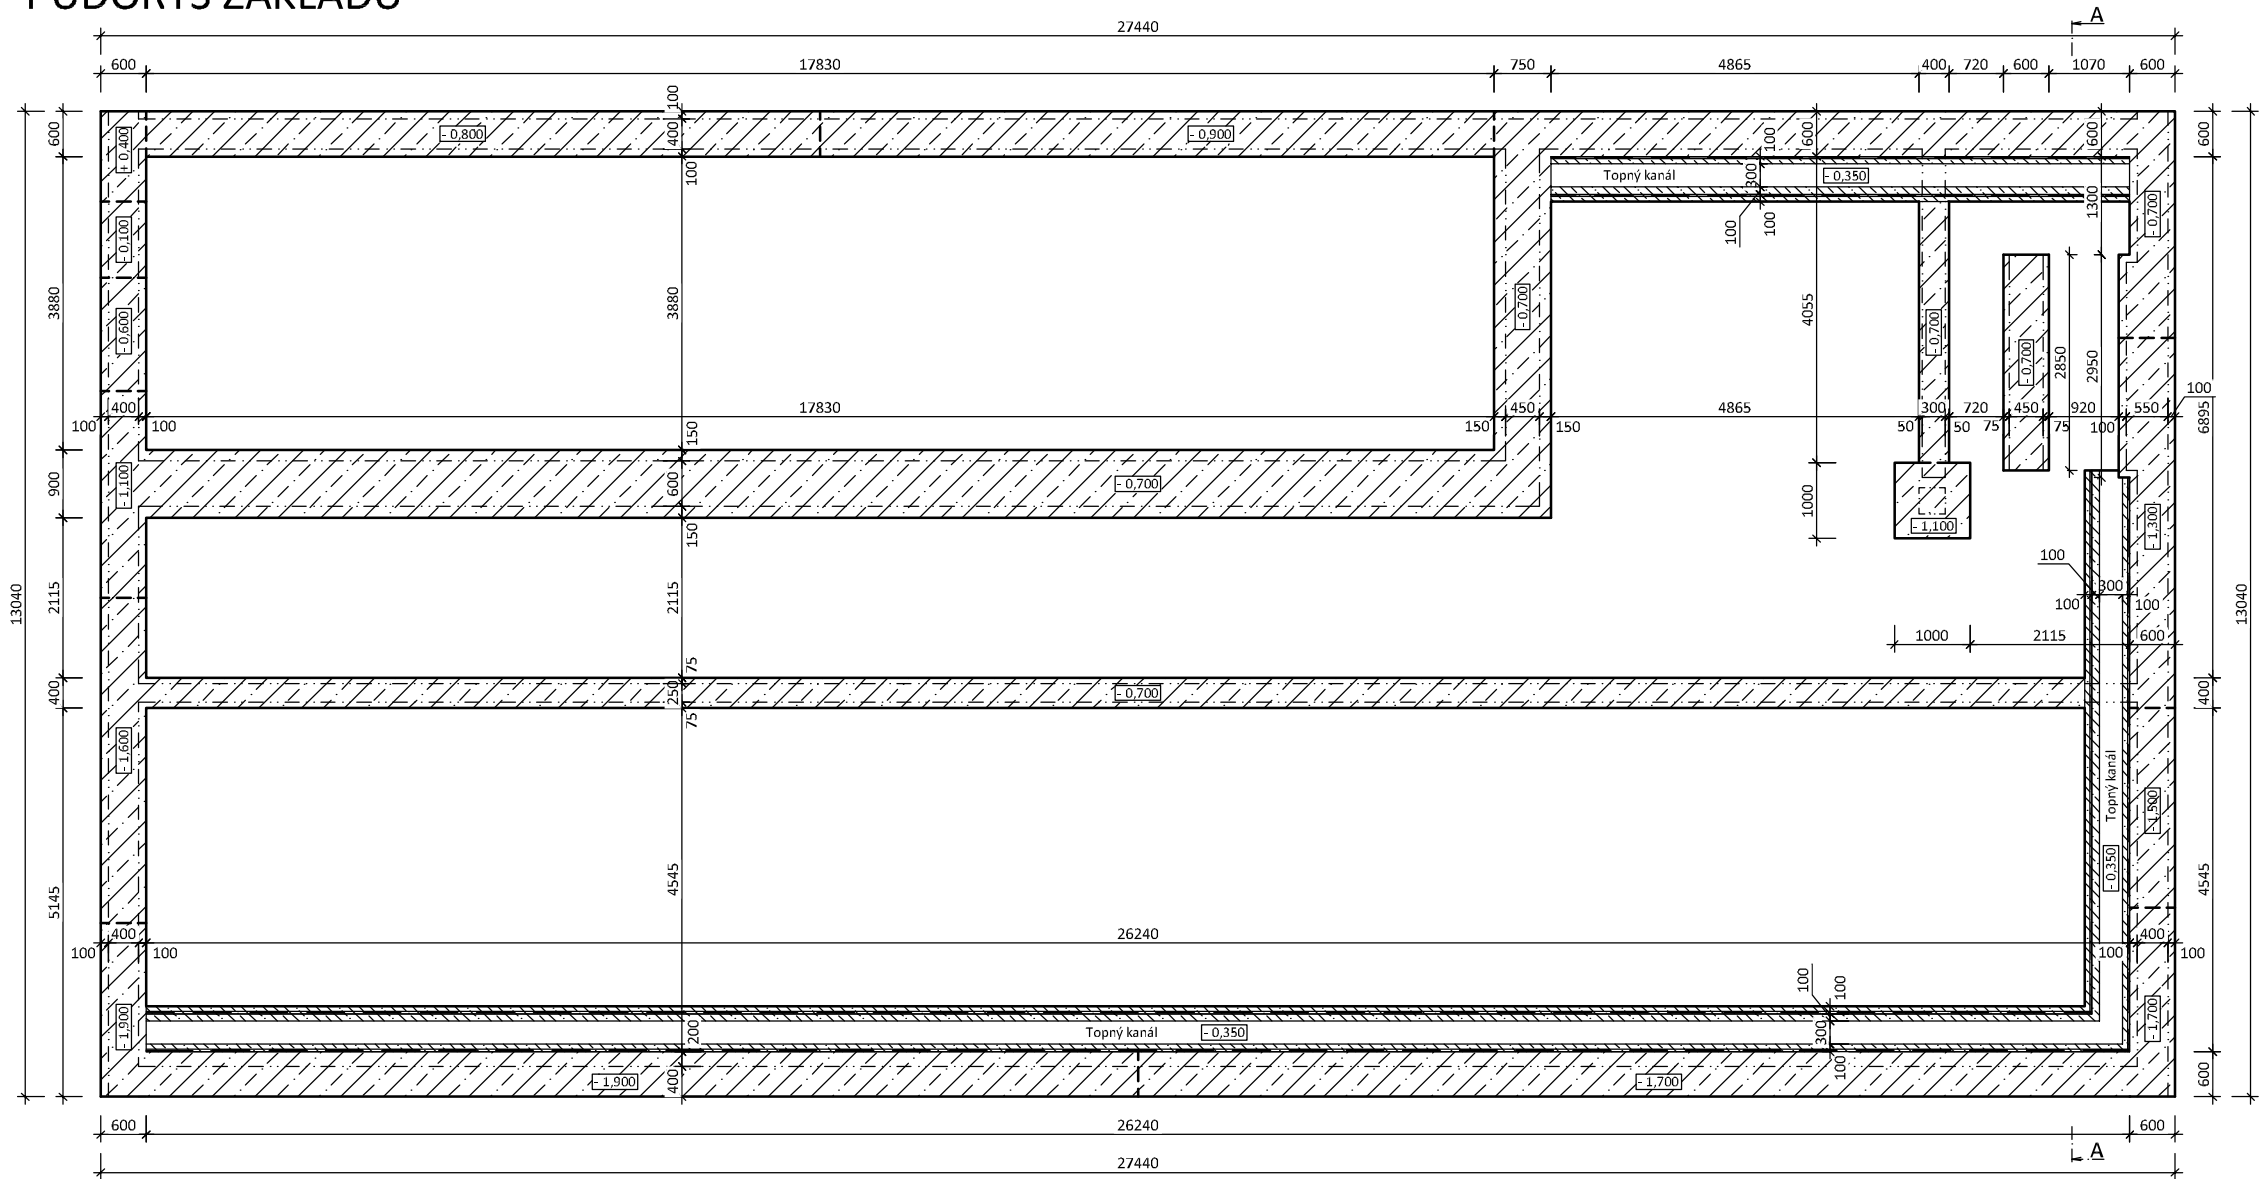

PŮDORYS ZÁKLADŮ



LEGENDA HMOT

GRAFICKÉ ZNÁZORNĚNÍ	POPIS
	Stávající základ z betonu C 8/10 (B 135) proložený kamenem
	Stávající základ z betonu C 8/10 (B 135)
	Zdivo z cihel plných pálených na maltu cementovou
	Zdivo z plynosilikátových tvárnic
	Zdivo z betonových bloků
	Přizdívka z cihel "CDM"
	Dřevěná montovaná panelová konstrukce
	Stávající zemina

Investor: a.s.  MMN, a.s. Metyšova č. p. 465, 514 01, Jilemnice IČO: 054 21 888; DIČ: CZ 054 21 888			
Generální projektant: Design 4 - projekty staveb, s.r.o.  sídlo společnosti: Sokolská 1183, 460 01 Liberec <u>korespondenční adresa - provozovna: Trávnice 902, 511 01 Turnov</u>			
Projektant části PD: Design 4 - projekty staveb, s.r.o.  sídlo společnosti: Sokolská 1183, 460 01 Liberec <u>korespondenční adresa - provozovna: Trávnice 902, 511 01 Turnov</u>			
Místo stavby: parcela číslo 518/3, katastrální území Semily Pavilon F - nemocnice Semily 3. května č. p. 421, 513 01 Semily			
Kraj:	Liberecký kraj	Datum: červenec 2020 Číslo zakázky: 2011 Autorizace: Paré č.: Číslo dokumentu: 02 Měřítko: 1:100	
Stupeň dokumentace:	Dokumentace bouracích prací - DBP		
HIP:	Ing. Jindřich Lechovský, Ing. Miroslav Fejfar		
Projektant:	Bc. Tomáš Linek		
Odpovědný projektant:	Ing. Jindřich Lechovský, Ing. Miroslav Fejfar		
Název stavby:	Dokumentace bouracích prací budova starého ředitelství v areálu MMN, a.s. v Semilech		
Stavební objekt:	SO 01 - DEMOLICE STARÉHO ŘEDITELSTVÍ		
Část dokumentace:	D Dokumentace objektů a technických a technologických zařízení		
Název dokumentu :	Půdorys základů		