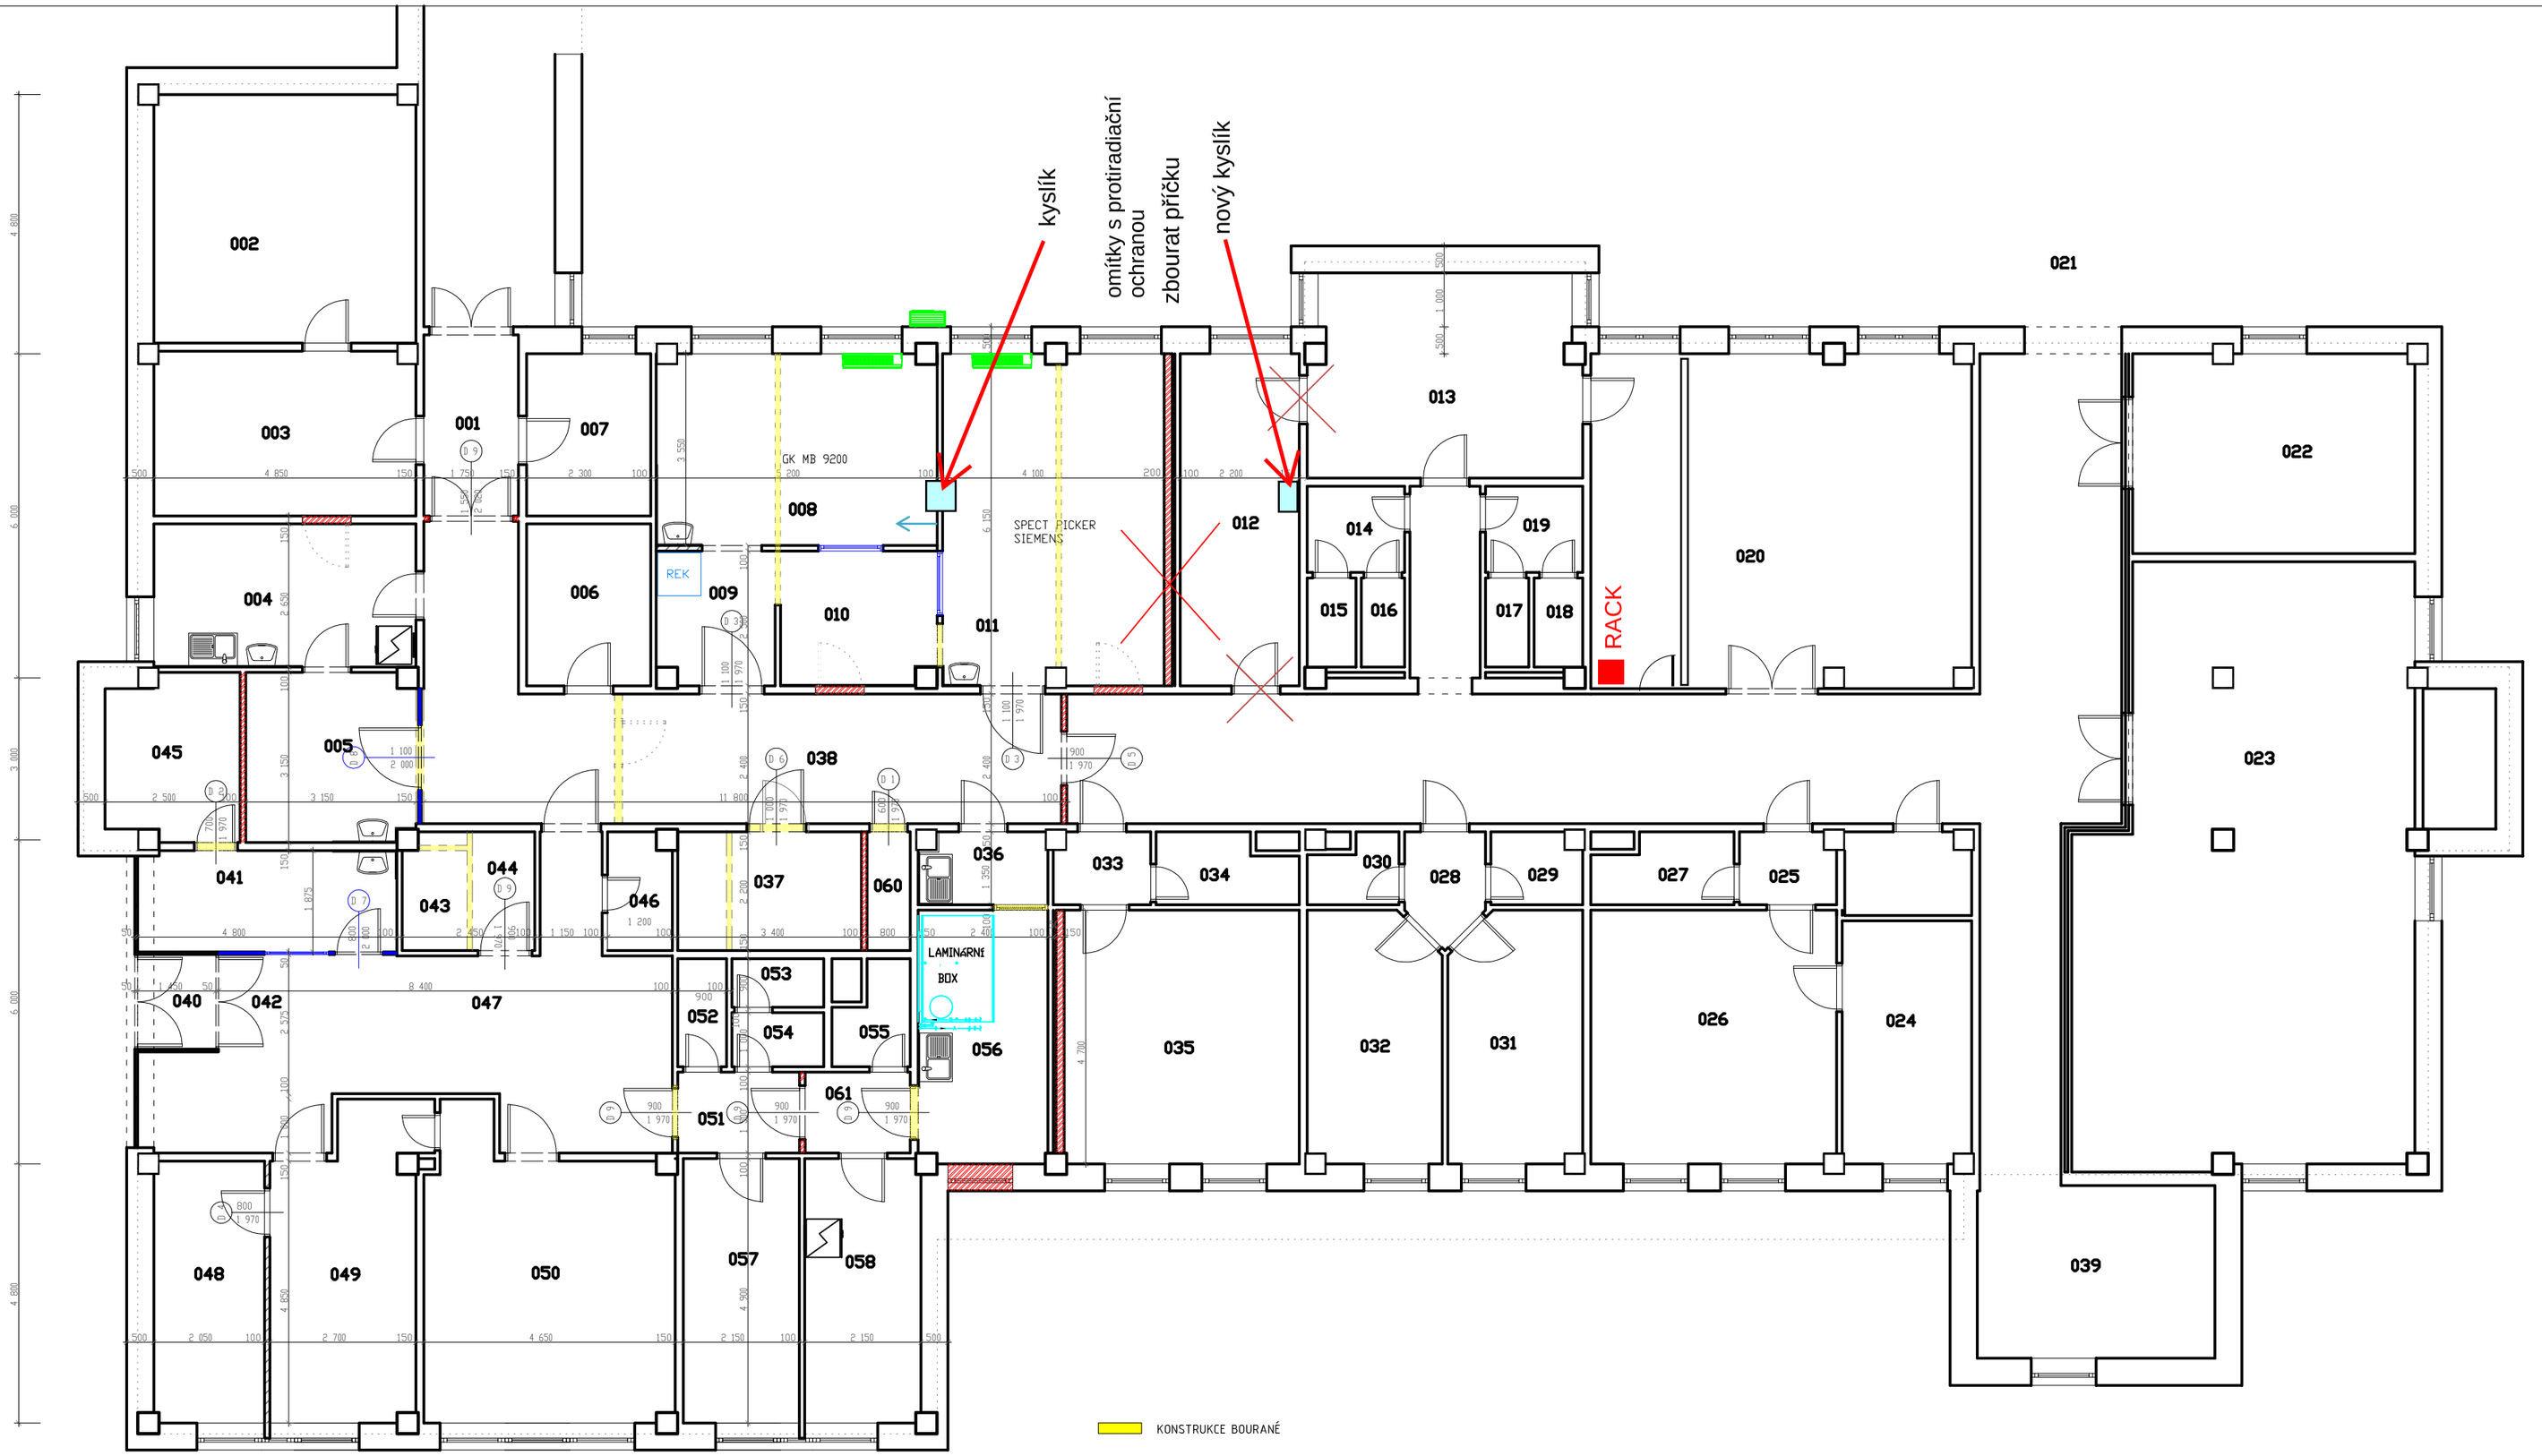

KONSTRUKCE BOURANÉ

ZAZDÍVKY A PŘÍČKY NOVÉ ZDĚNÉ

PŘÍČKY PROSKLENÉ KOVOVÉ MONTOVANÉ

(2000) OBKLAD KERAMICKÝ ZA ZAŘIZOVACÍMI PŘEDMĚTY

OKNA PODÁVACÍ: JEDNODUŠE ZASKLENÁ, KOVOVÝ PROFIL

X XXX / X XXX — DVEŘE NOVÉ HLADKÉ DO KOVOVÝCH ZÁRUBNÍ

X XXX / X XXX — DVEŘE V PROSKLENÝCH KOVOVÝCH STĚNÁCH: JEDNODUŠE PROSKLENÉ, KOVOVÝ PROFIL

LEGENDA MÍSTNOSTÍ:

OZN	ÚČEL	Pl. m²	SV m	PODLAHA	STĚNY	STROP
001	Technická chodba	16,20	2,400	Stavající	Stavající	Stavající
002	Archiv RDG	22,10	2,950	Stavající	Stavající	Stavající
003	Manipulace RDG	9,82	2,950	Stavající	Stavající	Stavající
004	Aplikace OMN	12,85	2,500	Povlaková podlaha PVC	Nová malba	Podhled kazety
005	Čekárna pacientů po aplikaci RDF	9,76	2,500	Povlaková podlaha PVC	Nová malba	Podhled kazety
006	Elektrorozvodna	6,90	2,950	Stavající	Stavající	Stavající
007	Výměník ÚT	6,90	2,950	Stavající	Stavající	Stavající
008	Vyšetřovna I. SPECT	18,30	2,500	Povlaková podlaha PVC	Nová malba	Podhled kazety
009	Vstup	5,36	2,500	Podlaha PVC antistatik	Nová malba	Podhled kazety
010	Ovladovna SPECT	7,11	2,500	Podlaha PVC antistatik	Nová malba	Podhled kazety
011	Vyšetřovna II. SPECT	26,22	2,500	Podlaha PVC antistatik	Nová malba	Podhled kazety
012	Služeb. pokoj RDG	13,53	2,950	Stavající	Stavající	Stavající
033	Předsíň RDG	2,43	2,950	Stavající	Stavající	Stavající
034	Hygienická buňka Lékař. pokoj RDG	3,17	2,400	Stavající	Stavající	Stavající
035	Lékařský pokoj RDG	20,45	2,400	Stavající	Oprava po rekonstruk	Stavající
036	Příprava roztoků radiofarmak	3,10	2,500	Povlaková podlaha PVC	Nová malba	Podhled kazety
037	Čekárna pacientů ležících - apl.RDF	7,48	2,400	Povlaková podlaha PVC	Nová malba	Podhled kazety
038	Chodba	33,92	2,400	Povlaková podlaha PVC	Nová malba	Oprava po rozvodech
040	Zádveří	2,63	2,400	Stavající	Stavající	Stavající
041	Příjem pacientů o.n.m	8,96	2,400	Povlaková podlaha PVC	Nová malba	Podhled kazety

LEGENDA MÍSTNOSTÍ:

OZN	ÚČEL	Pl. m²	SV m	PODLAHA	STĚNY	STROP
042	Vstup pacientů o.n.m	13,59	2,400	Povlaková podlaha PVC	Nová malba	Podhled kazety
043	WC pacienti muži + imobilní	2,59	2,400	Oprava po napojení kan.	Nová malba	Stavající
044	WC pacienti muži + imobilní	2,58	2,400	Stavající	Stavající	Stavající
045	Kartotéka ONM	7,33	2,950	Povlaková podlaha PVC	Nová malba	Podhled kazety
046	WC pacienti ženy	2,58	2,400	Stavající	Stavající	Stavající
047	Čekárna	19,04	2,400	Stavající	Nová malba	Stavající
048	Denní místnost personálu o.n.m	9,90	2,400	Povlaková podlaha PVC	Nová malba	Podhled kazety
049	Sesterna	16,02	2,400	Stavající	Nová malba	Oprava po rekonstr.
050	Vyšetřovna ONM	22,47	2,400	Stavající	Nová malba	Stavající
051	Chodba	3,22	2,400	Stavající	Nová malba	Stavající
052	Úklid obecná zóna o.n.m	1,80	2,400	Stavající	Stavající	Stavající
053	WC personálu	1,44	2,400	Stavající	Stavající	Stavající
054	Umývárna personálu o.n.m.	1,60	2,400	Stavající	Stavající	Stavající
055	Spacha personálu o.n.m.	2,52	2,400	Stavající	Stavající	Stavající
056	Laboratoř radiofarmak	11,21	2,500	Povlaková podlaha PVC	Nová malba	Podhled kazety
057	Pracovna lékařů	10,54	2,400	Stavající	Stavající	Stavající
058	Pracovna farmaceuta	10,49	2,400	Stavající	Stavající	Stavající
060	Vymírací komora	1,76	2,950	Povlaková podlaha PVC	Nová malba	Oprava po rozvodech
061	Personální propust	3,23	2,400	Povlaková podlaha PVC	Nová malba	Podhled kazety

VED.PROJEKTANT	ZODP.PROJEKTANT	VYPRACOVAL	KONTROLOVAL
ING.JIŘÍ PAVLŮ	ING.JIŘÍ PAVLŮ	ING.JIŘÍ PAVLŮ	

KATASTRÁLNÍ ÚZEMÍ: JILEMNICE — KRAJ: LIBERECKÝ

OBJEDNATEL: MASARYKOVA MĚSTSKÁ NEMOCNICE V JILEMNICI

ADRESA: METYŠOVA 465, 514 01 JILEMNICE

PŘEMÍSTĚNÍ ODDĚLENÍ NUKLEÁRNÍ MEDICÍNY DO PAVILONU RDG MASARYKOVA MĚSTSKÁ NEMOCNICE V JILEMNICI

Příloha:

VÝKRES 1PP – STAVEBNÍ ÚPRAVY

FORMÁT:	6 A4
MĚŘÍTKO:	1:100
DATUM	6/2010
STUPEŇ	V.499/2006Sb.
ČÍSLO ZAKÁZKY:	
ČÍSLO PŘÍLOHY:	ST 03
ČÍSLO PARÉ:	