


**OCELOPLECHOVÁ ZAPUŠTĚNÁ ROZVODNICE:**  
**SKŘÍŇ OEZ TYP: DZ54-3510-EI30S**  
**10 x 35 modulů**  
**ROZMĚRY: š.710 x v.1 550 x hl.157 mm**  
**KRYTÍ: IP54**  
**POŽÁRNÍ ODOLNOST: EI30S**  
**In = 125A**  
**PŘÍVOD : HOREM**  
**VÝVODY : HOREM**  
**Rozmístění přístrojů dle zvyklostí výrobce.**

**SOUSTAVA : 3 + NPE 3 x 400/230V AC 50Hz - TN-S**  
**OCHRANA : ZÁKLADNÍ - IZOLACÍ, POLOHOU**  
**PŘI PORUŠĚ - AUTOMATICKÝM ODPOJENÍM OD ZDROJE**

INVESTOR : MMS, a.s. Metyšova č. p. 465 514 01 Jilemnice	 <b>D&amp;D Elektromont s.r.o.</b> Lánovská 1690, 543 01 Vrchlabí IČ: 64826571 DIČ: CZ64826571	ČÍS. ZAKÁZKY : <b>99-725</b>
VED. AKCE : Ing. Jan Ulrych	AKCE : <b>MMS, a.s. Jilemnice, Interní oddělení Nové zásuvkové rozvody pro rampy nad lůžky</b>	STUPEŇ : DPS
VYPRACOVAL : Pavel Munzar	PŘÍLOHA : ROZVADEČ RS4+2	DATUM : 02/2024
KRESLIL : Pavel Munzar		FORMÁT : 6xA4
		MĚŘÍTKO : ČÍS. PŘÍLOHY : <b>EL.4</b>


# RS4+2


stávající nezálohované rozvody  
- zapojit dle skutečnosti

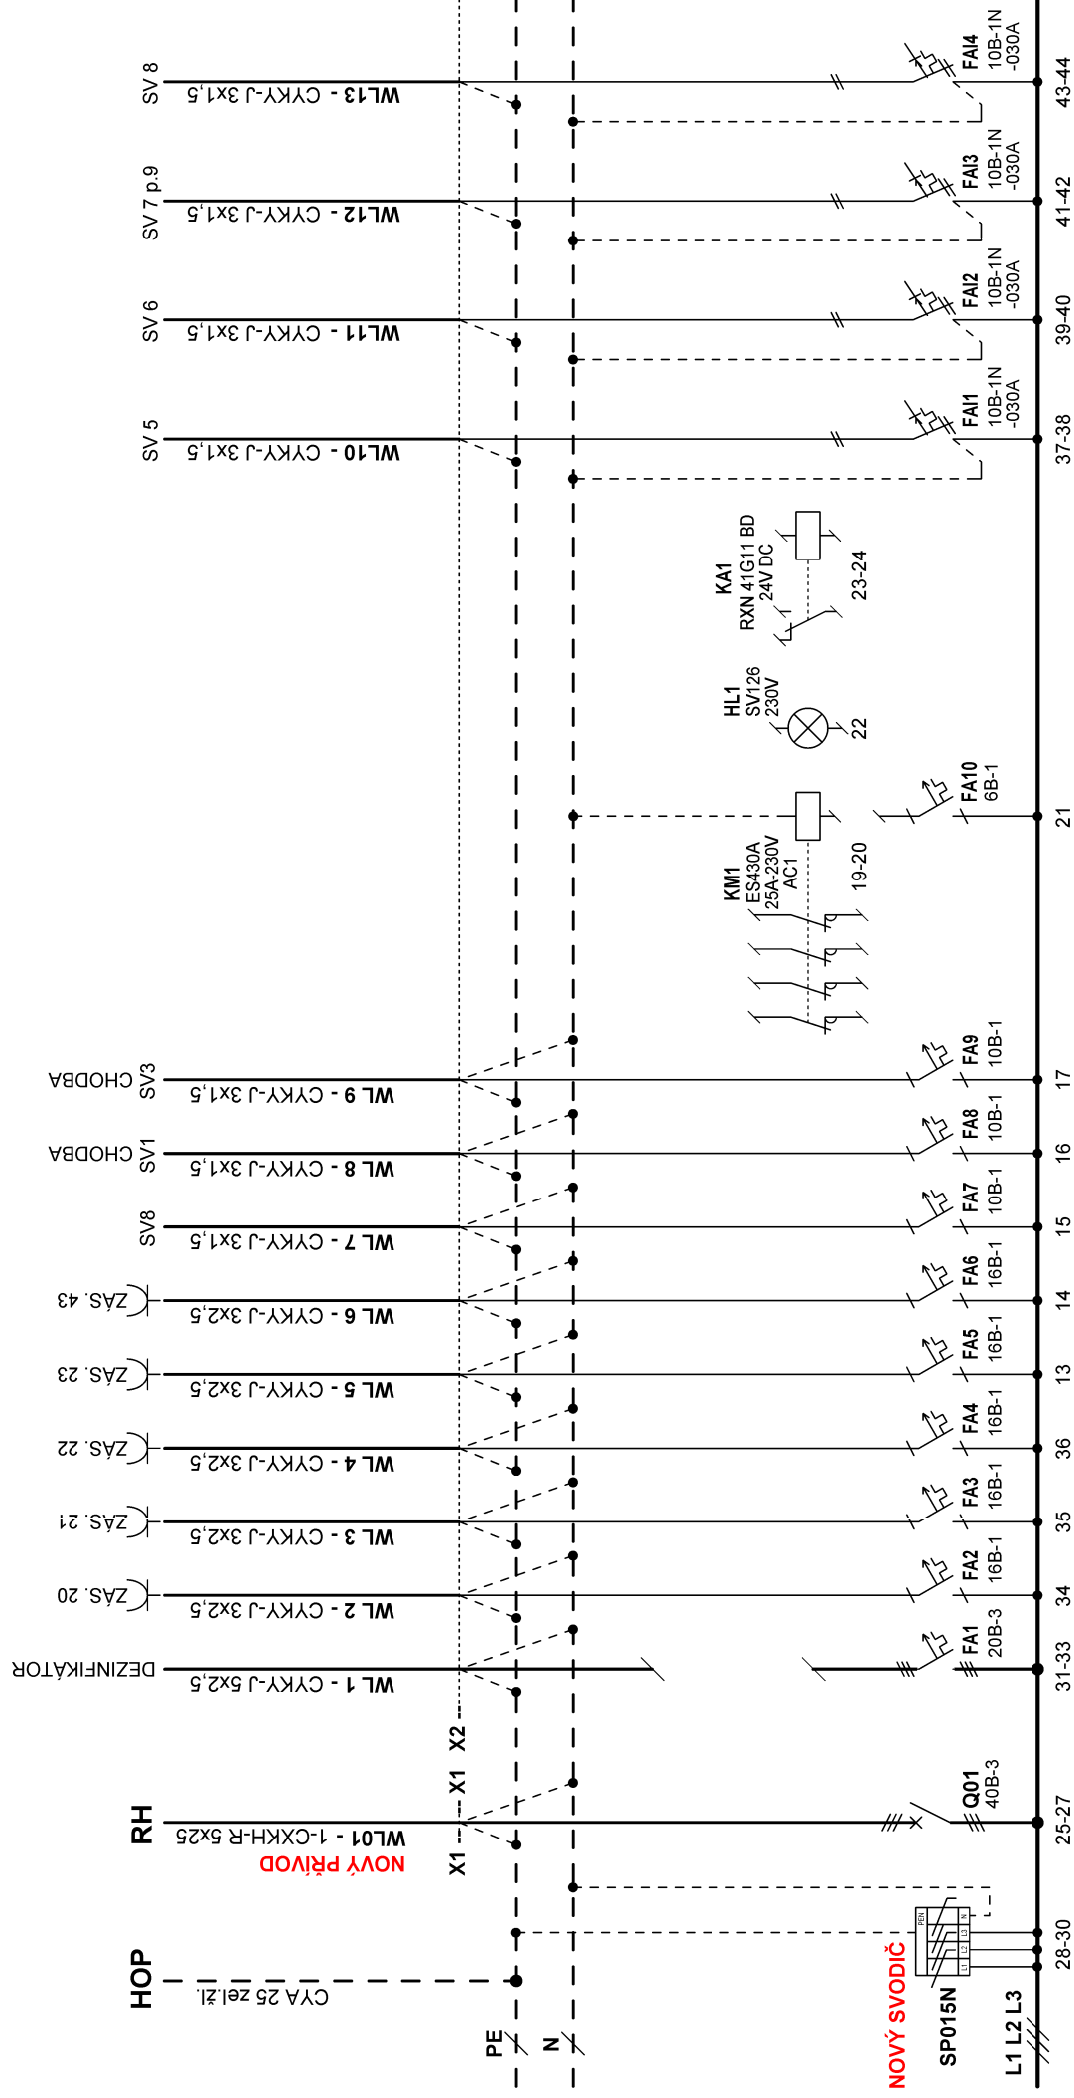


stávající nezálohované rozvody  
- zapojit dle skutečnosti

nové nezálohované rozvody

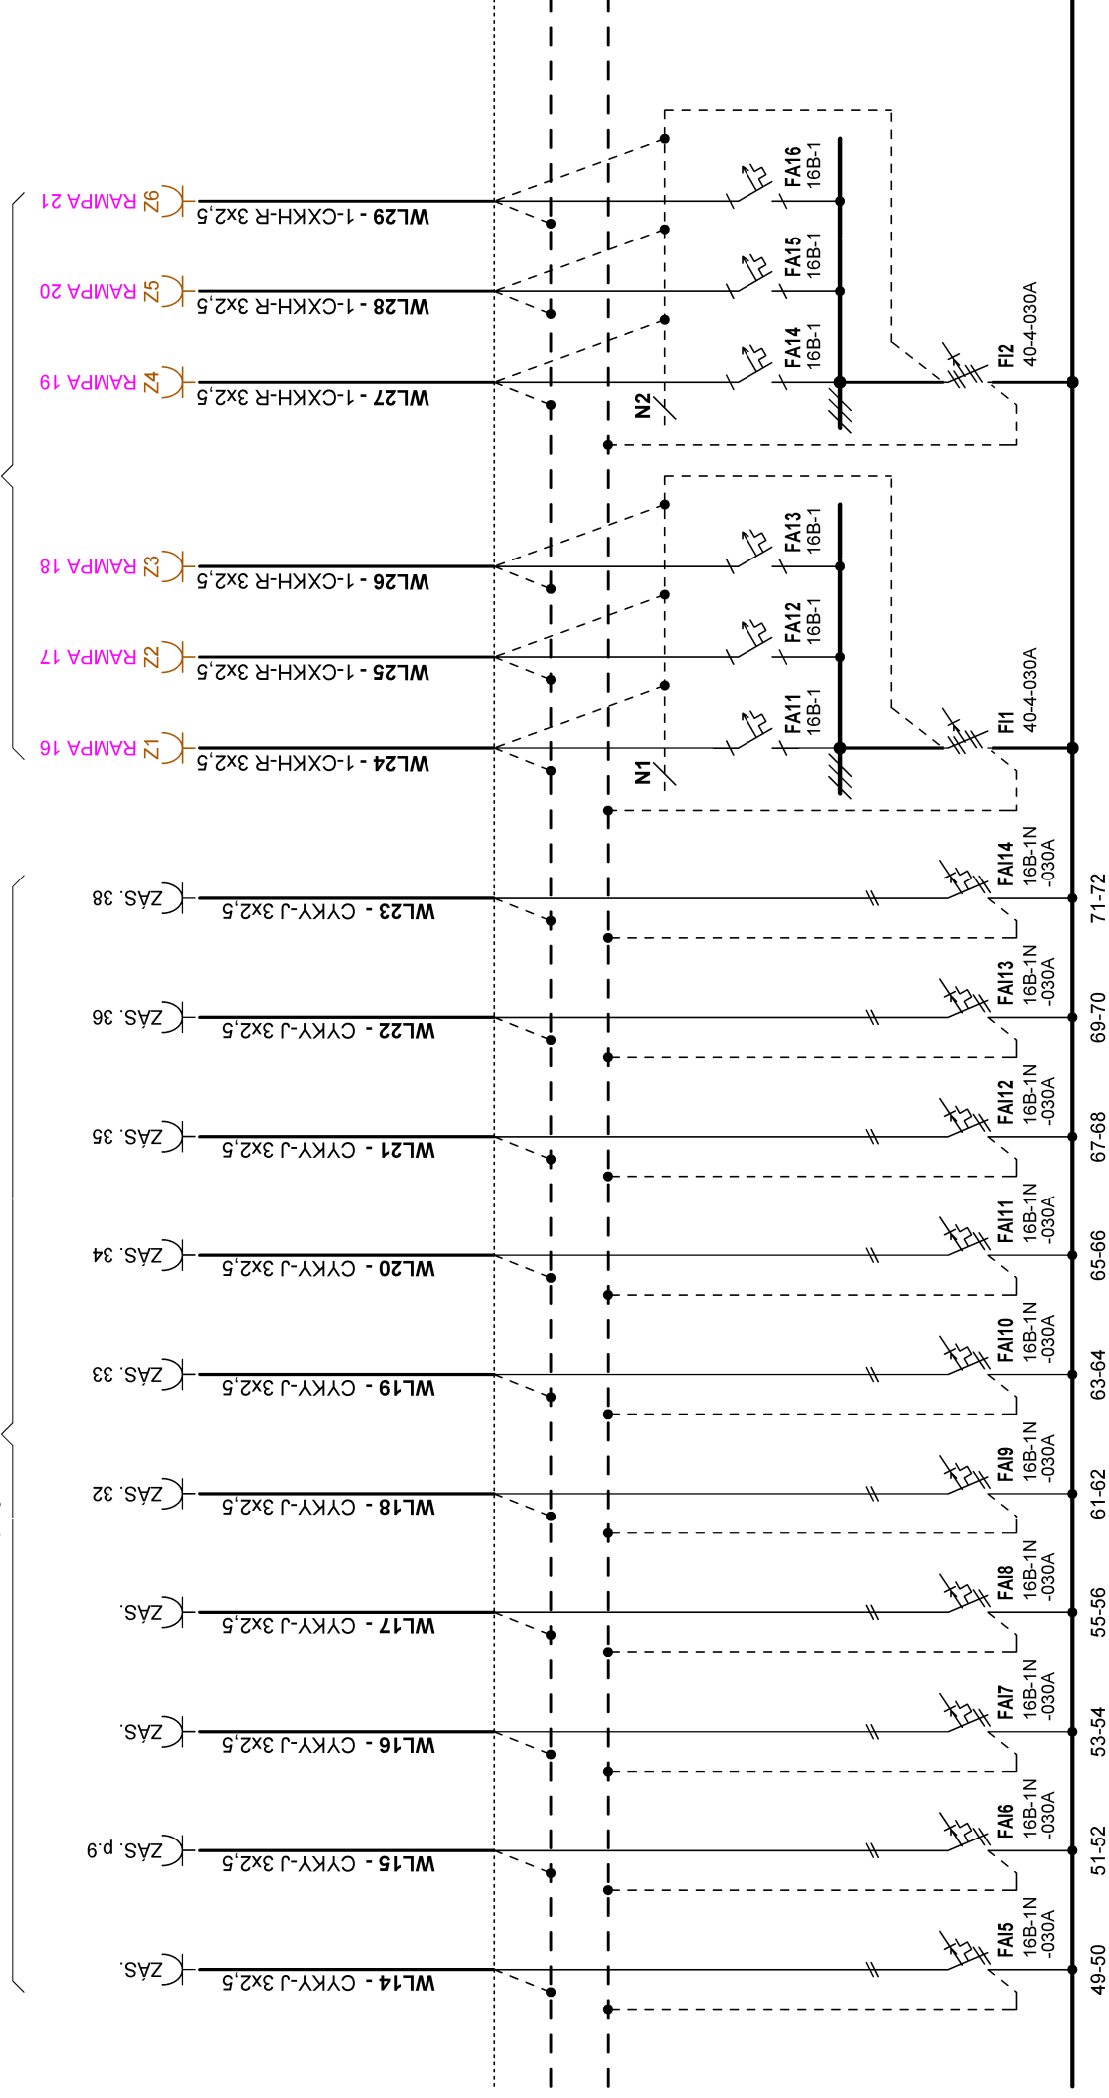

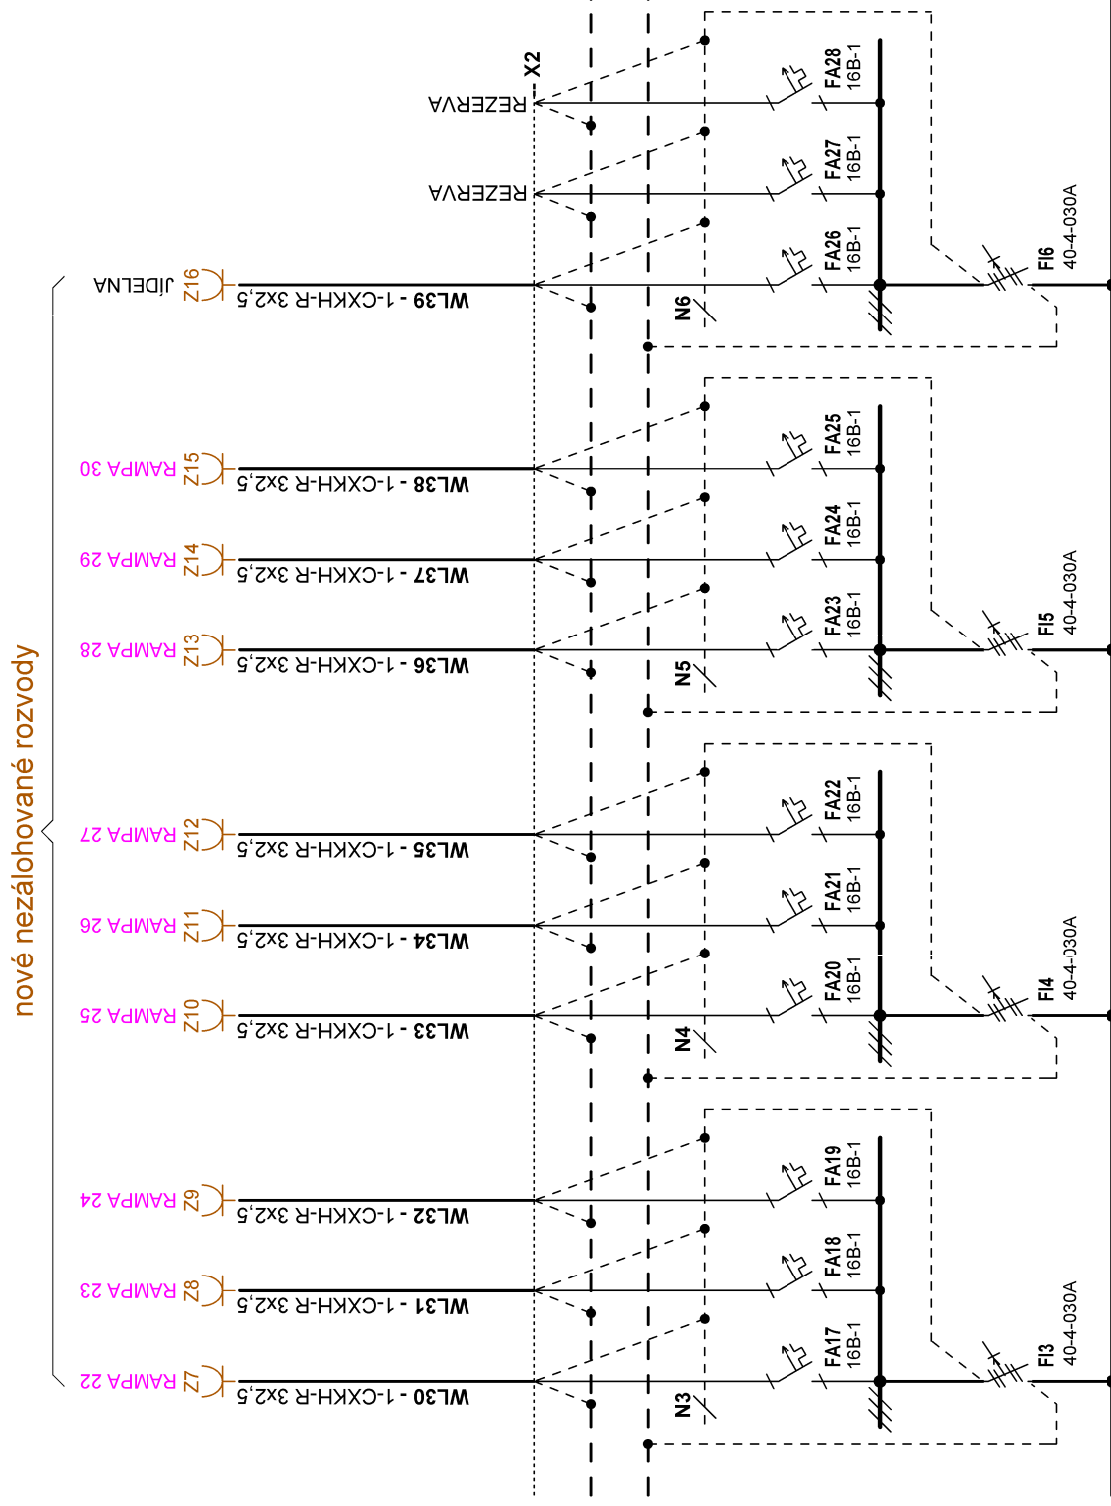

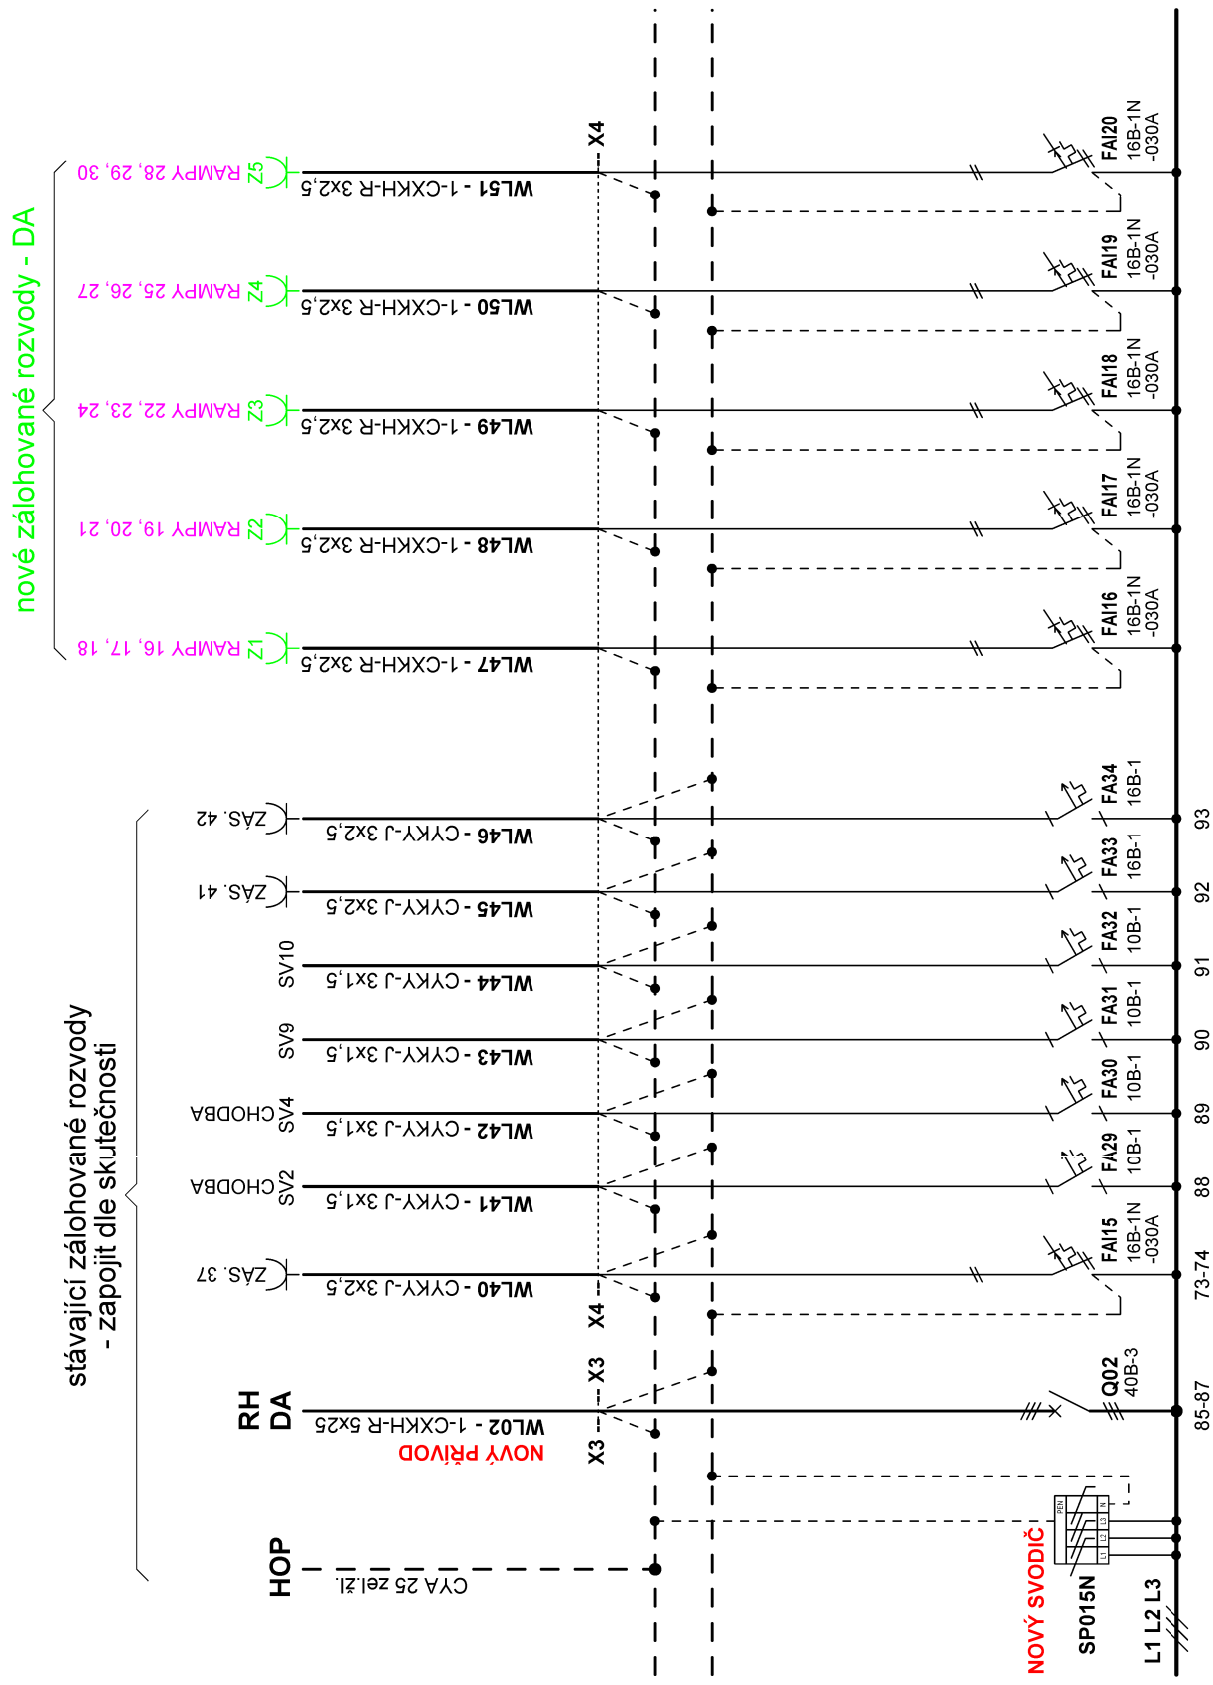

nové zálohované rozvody - UPS

