


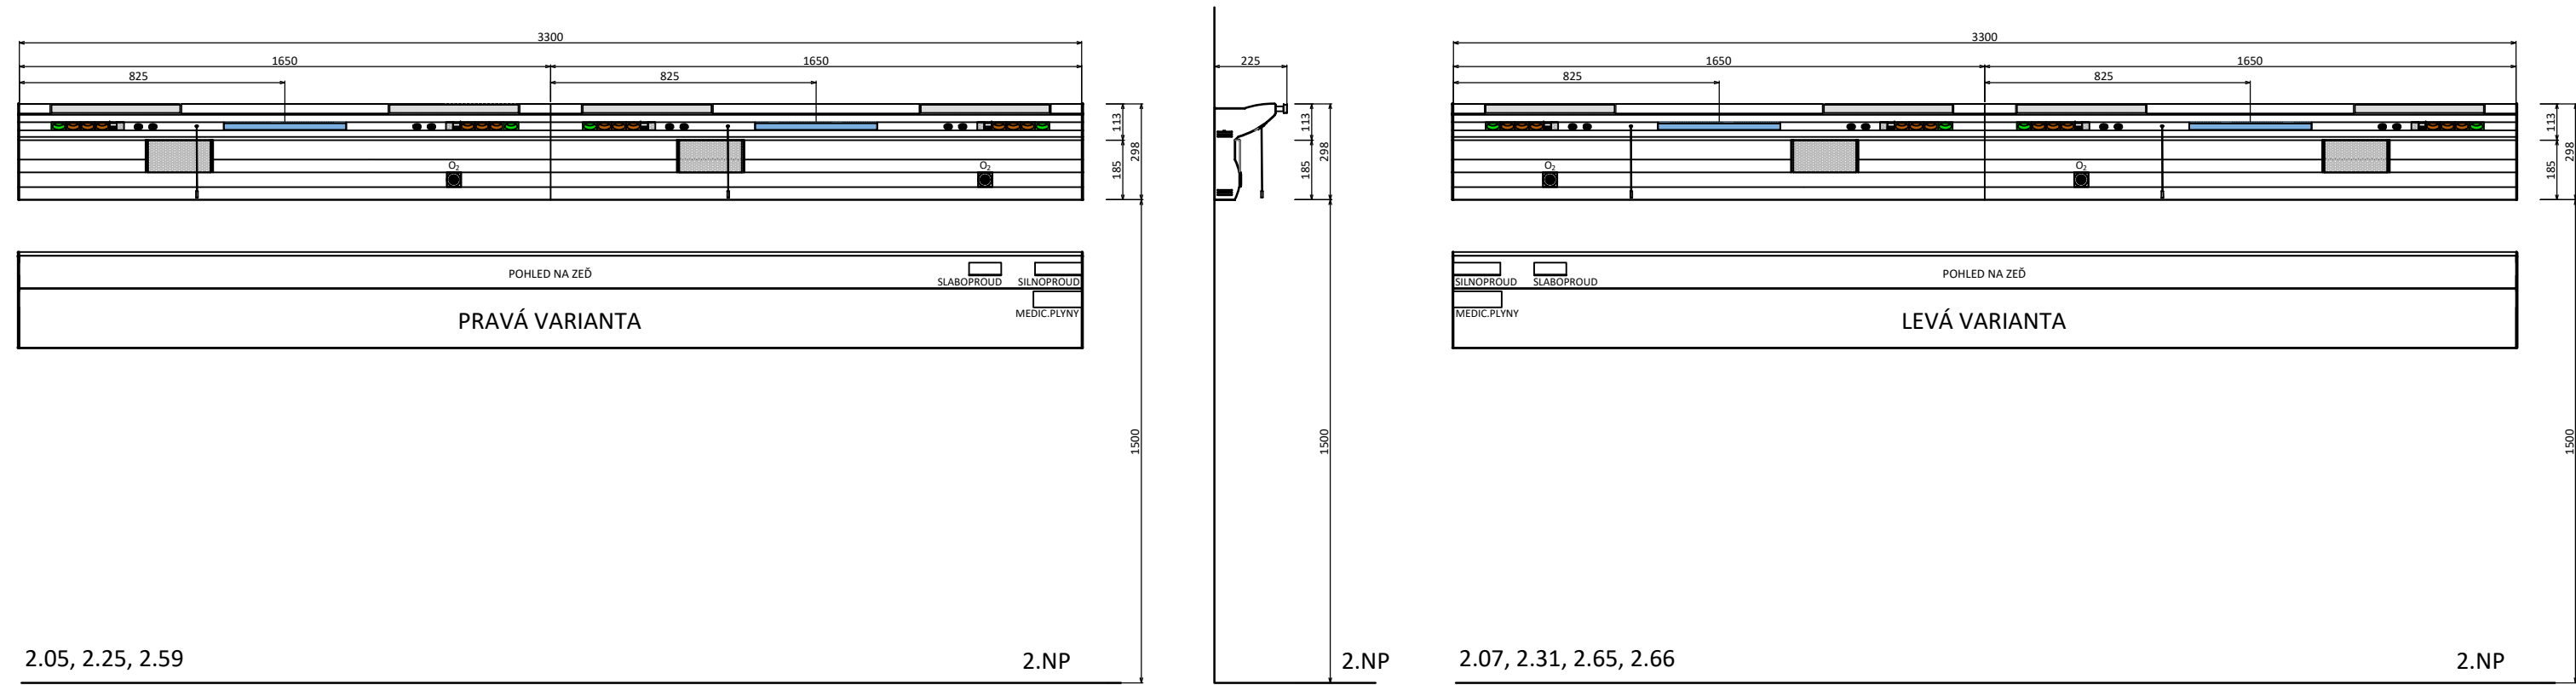






















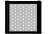

POHLED 02

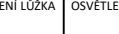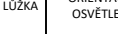

VYPLNIL:	Ing.Emil Lukáč	DNE:	7/2023	ZAKÁZKA č.	-	OBJEDNACÍ LIST č.:	DETAIL 01	DATUM VÝROBY:	-
SCHVÁLIL:	-	DNE:	-	EXPEDIČNÍ LIST č.:	-	VERZE č.:	-		
ZÁKAZNÍK:	-			MÍSTO STAVBY:	MASARYKOVA MĚSTSKÁ NEMOCNICE V JILEMNICI - Rekonstrukce a dostavba hlavní budovy č.3				

TYP VÝROBKU:	Lůžková rampa pro 2 lůžko	JAZYKOVÁ MUTACE VÝROBKU:	česky	POZNÁMKA:	-
MÍSTNOST ČÍSLO - VSTUP VPRAVO (MP + ELEKTRO):	2.05, 2.25, 2.59				
MÍSTNOST ČÍSLO - VSTUP VLEVO (MP + ELEKTRO):	2.07, 2.31, 2.65, 2.66				

TECHNICKÉ VYBAVENÍ PRO 1 LŮŽKO																						
POČET KUSŮ	POČET LŮŽEK	OSAZENÍ RAMPY MEDICINÁLNÍMI PLYNY + DIMENZE PŘÍVODŮ						POUŽITÁ NORMA RYCHLOSPOJEK	OSAZENÍ LŮŽKA RAMPY SILNOPROUDÝMI ZÁSUVKAMI					POUŽITÁ NORMA ZÁSUVKY/ POUŽITÍ SIGNALIZACE LED	ZDÍRKA OCHRANNÉHO POSPOJENÍ	POČET SILNOPROUDÝCH OKRUHŮ (množství je na celou rampu)						
		KYSLÍK (O ₂)	OXID DUSNÝ (N ₂ O)	OXID UHLÍČITÝ (CO ₂)	STLAČENÝ VZDUCH (Air _{2bar})	VAKUUM (Vac)	ODTAH ANEST. SMĚSÍ (AGSS)		MDO (bílá)	DO (zelená)	ZIS (žlutá)	VDO (hnědá)	RTG (červená)			MDO	DO	ZIS	VDO	RTG		
																-	2	-	6	-	-	4
3P/4L	2	1x 1/4" (8x1)	- -	- -	- -	- -	- -	ČSN	-	2	-	6	-	ČSN NE	4	-	1	-	3	-		
OSAZENÍ LŮŽKA SLABOPROUDÝMI INSTALACEMI					OSAZENÍ LŮŽKA RAMPY OSVĚTLENÍM + SPÍNÁNÍ			PŘÍVOD PRO OSVĚTLENÍ			PŘÍSLUŠENSTVÍ LŮŽKA RAMPY			BAREVNOST RAMPY								
RI45 CAT.6	SPOJENÍ SESTRA/ PACIENT	SPOJENÍ SESTRA/ PACIENT	PRÁZDNÉ VÍČKO 22,5	PRÁZDNÉ VÍČKO 45	PŘÍMÉ OSVĚTLENÍ LŮŽKA	NEPŘÍMÉ OSVĚTLENÍ LŮŽKA	NOČNÍ ORIENTAČNÍ OSVĚTLENÍ	PRO PŘÍMÉ OSVĚTLENÍ LŮŽKA	PRO NEPŘÍMÉ OSVĚTLENÍ LŮŽKA	PRO NOČNÍ ORIENTAČNÍ OSVĚTLENÍ	MEDIUŠTA NOSNOST 20 kg	-	-	BOČNICE	VÍČKO "V" MEZI RSP A 230V	VÍČKO "K1,2,3" PŘEDNÍ VÍČKA	PROFIL "P,E" HLAVNÍ PROFILY					
															-	-	-	-	-			
2	-	1x typ spojení bude dle výběru zhotovitele	2	-	ANO 1x LED SPÍNANÉ TAH. NA RAMPĚ	ANO 1x LED SPÍNANÉ ODE DVEŘÍ	ANO 1x LED SPÍNANÉ ODE DVEŘÍ	bude upřesněno při realizaci z PD osvětlení	bude upřesněno při realizaci z PD osvětlení	bude upřesněno při realizaci z PD osvětlení	2x (á délka 400 mm)	-	-	RAL 7035	bude upřesněno při realizaci s uživatelem a HIP	bude upřesněno při realizaci s uživatelem a HIP	bude upřesněno při realizaci s uživatelem a HIP					