




AHU 1

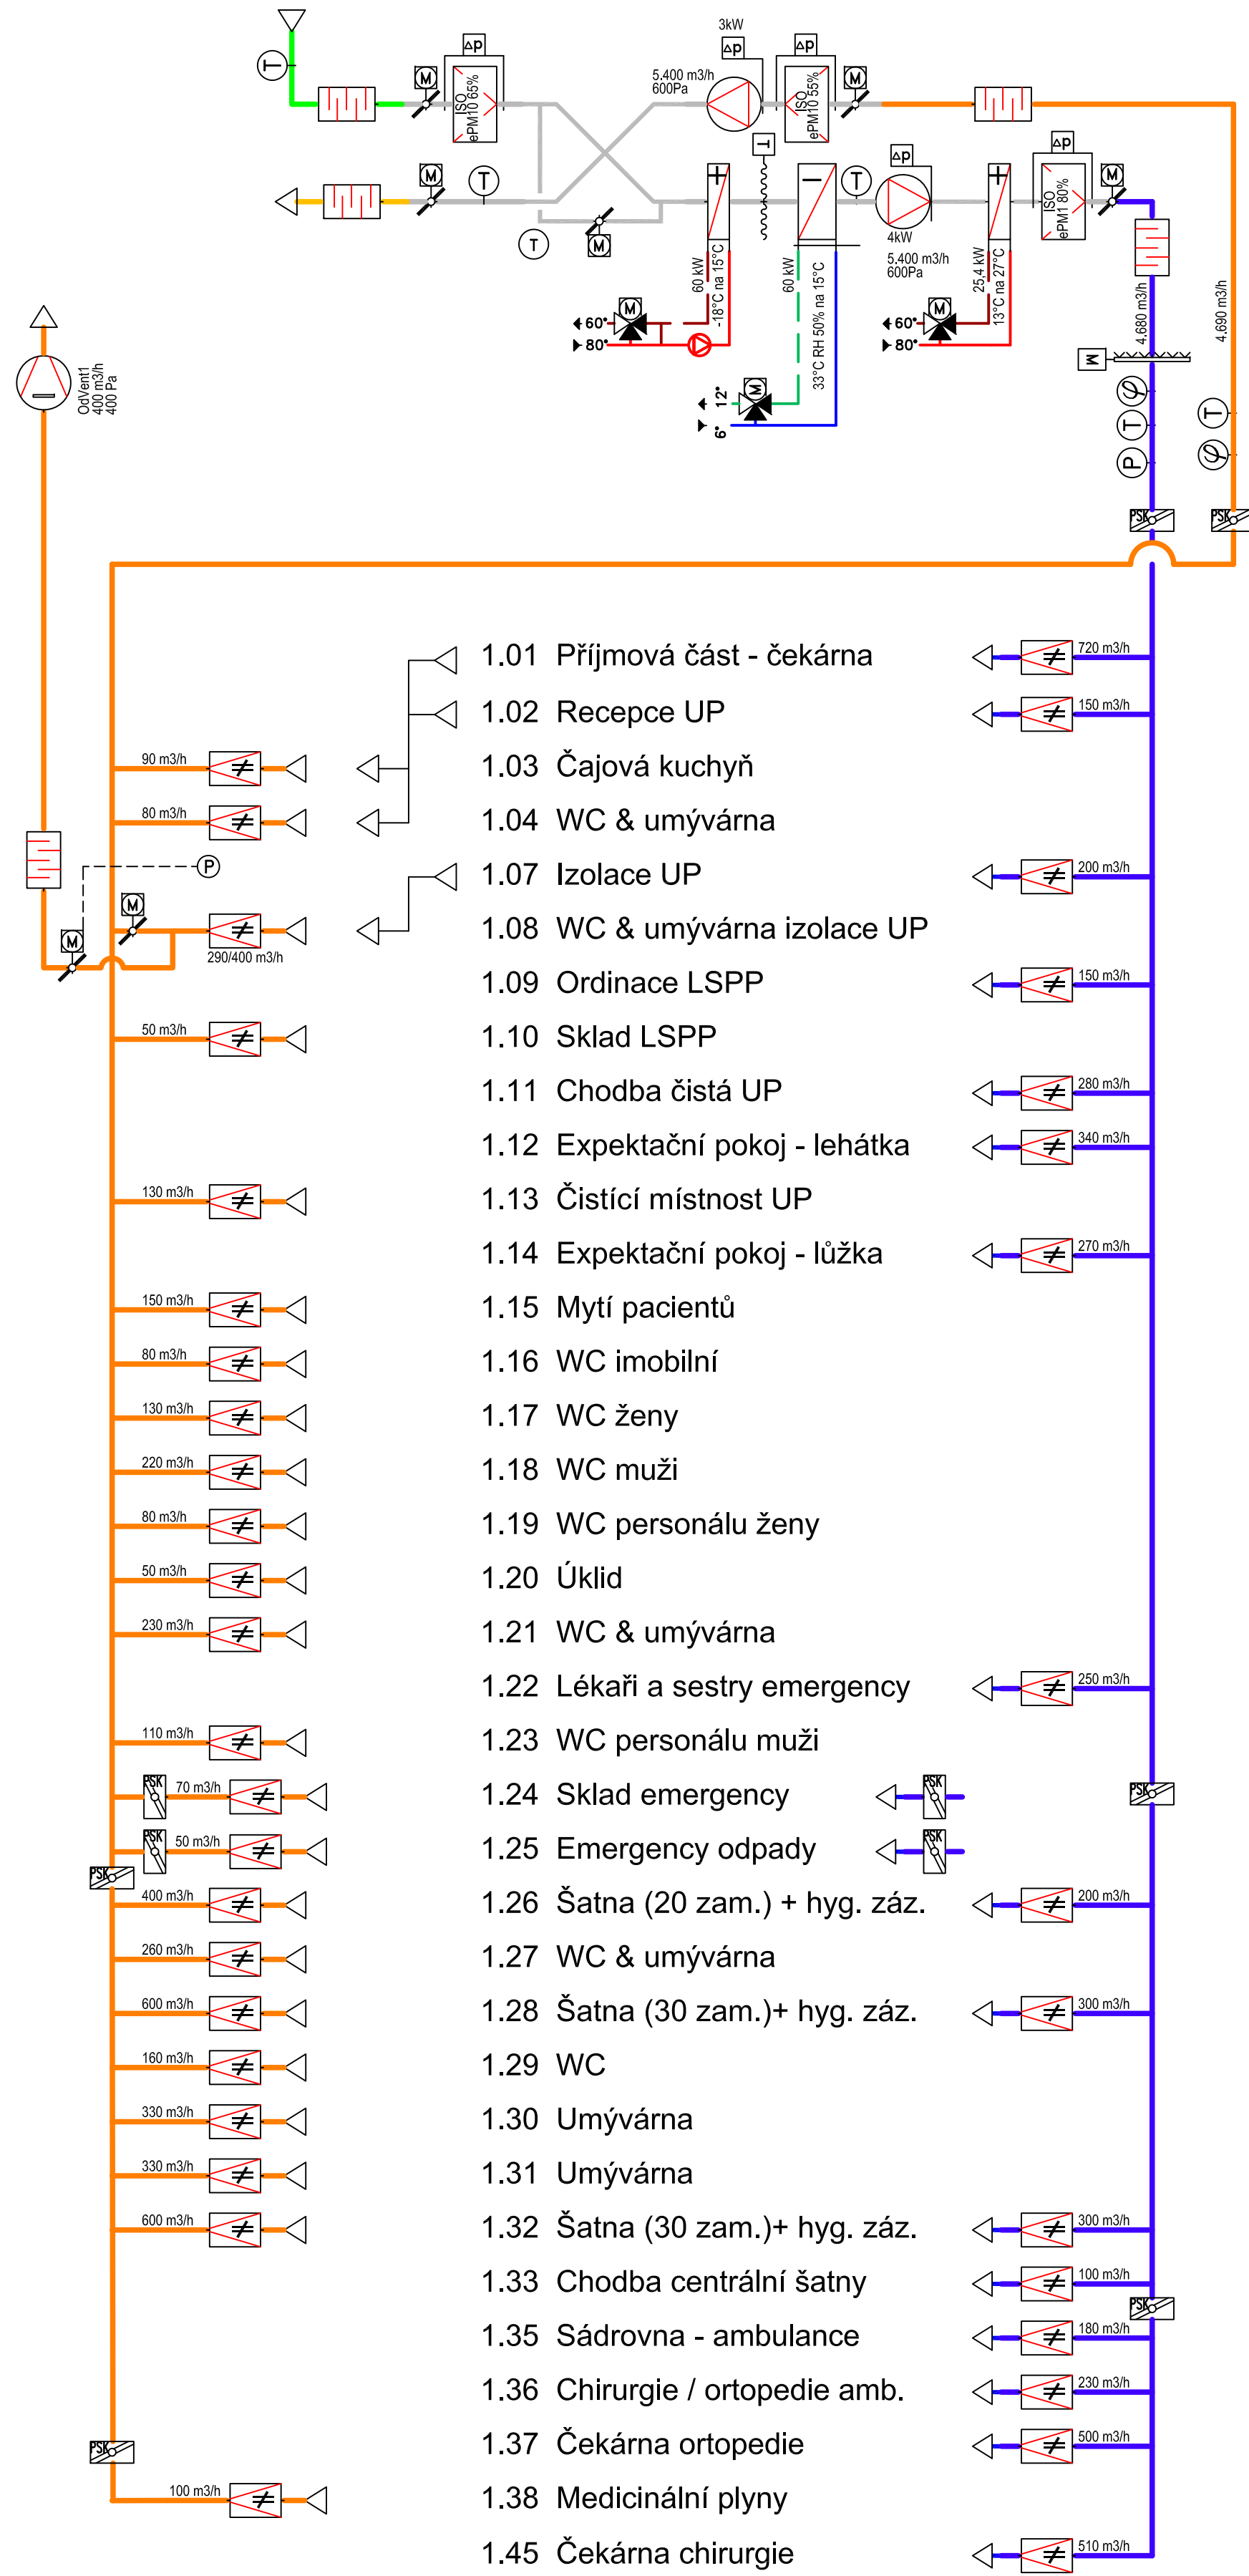


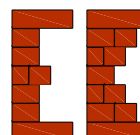

AHU 2

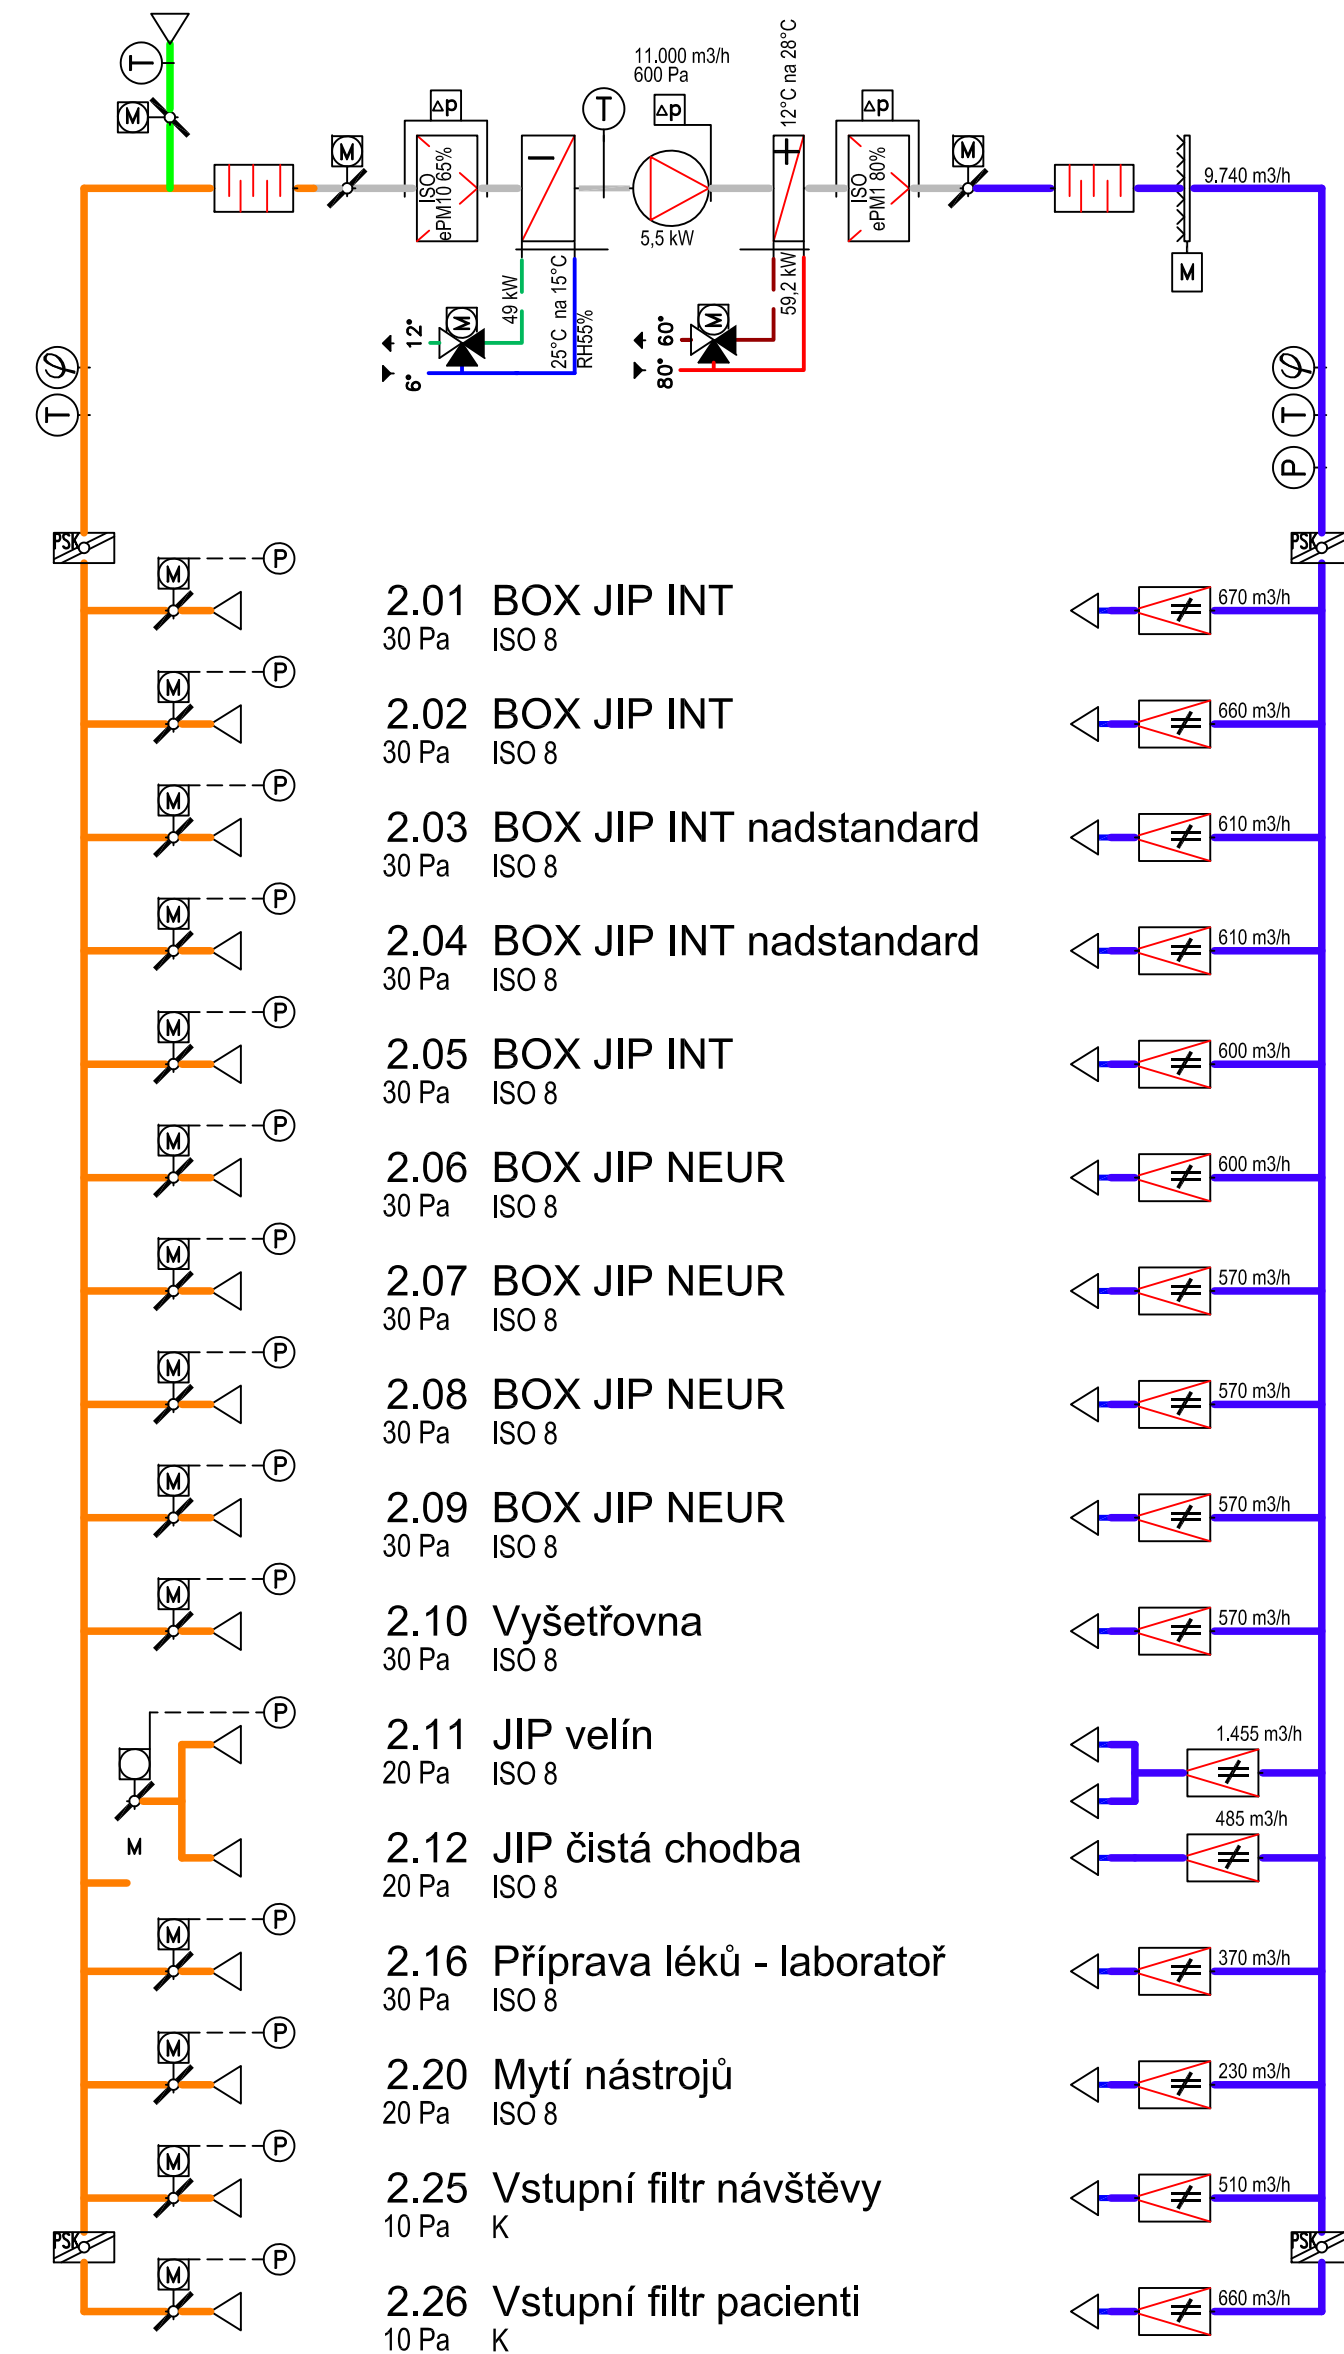

AHU 3

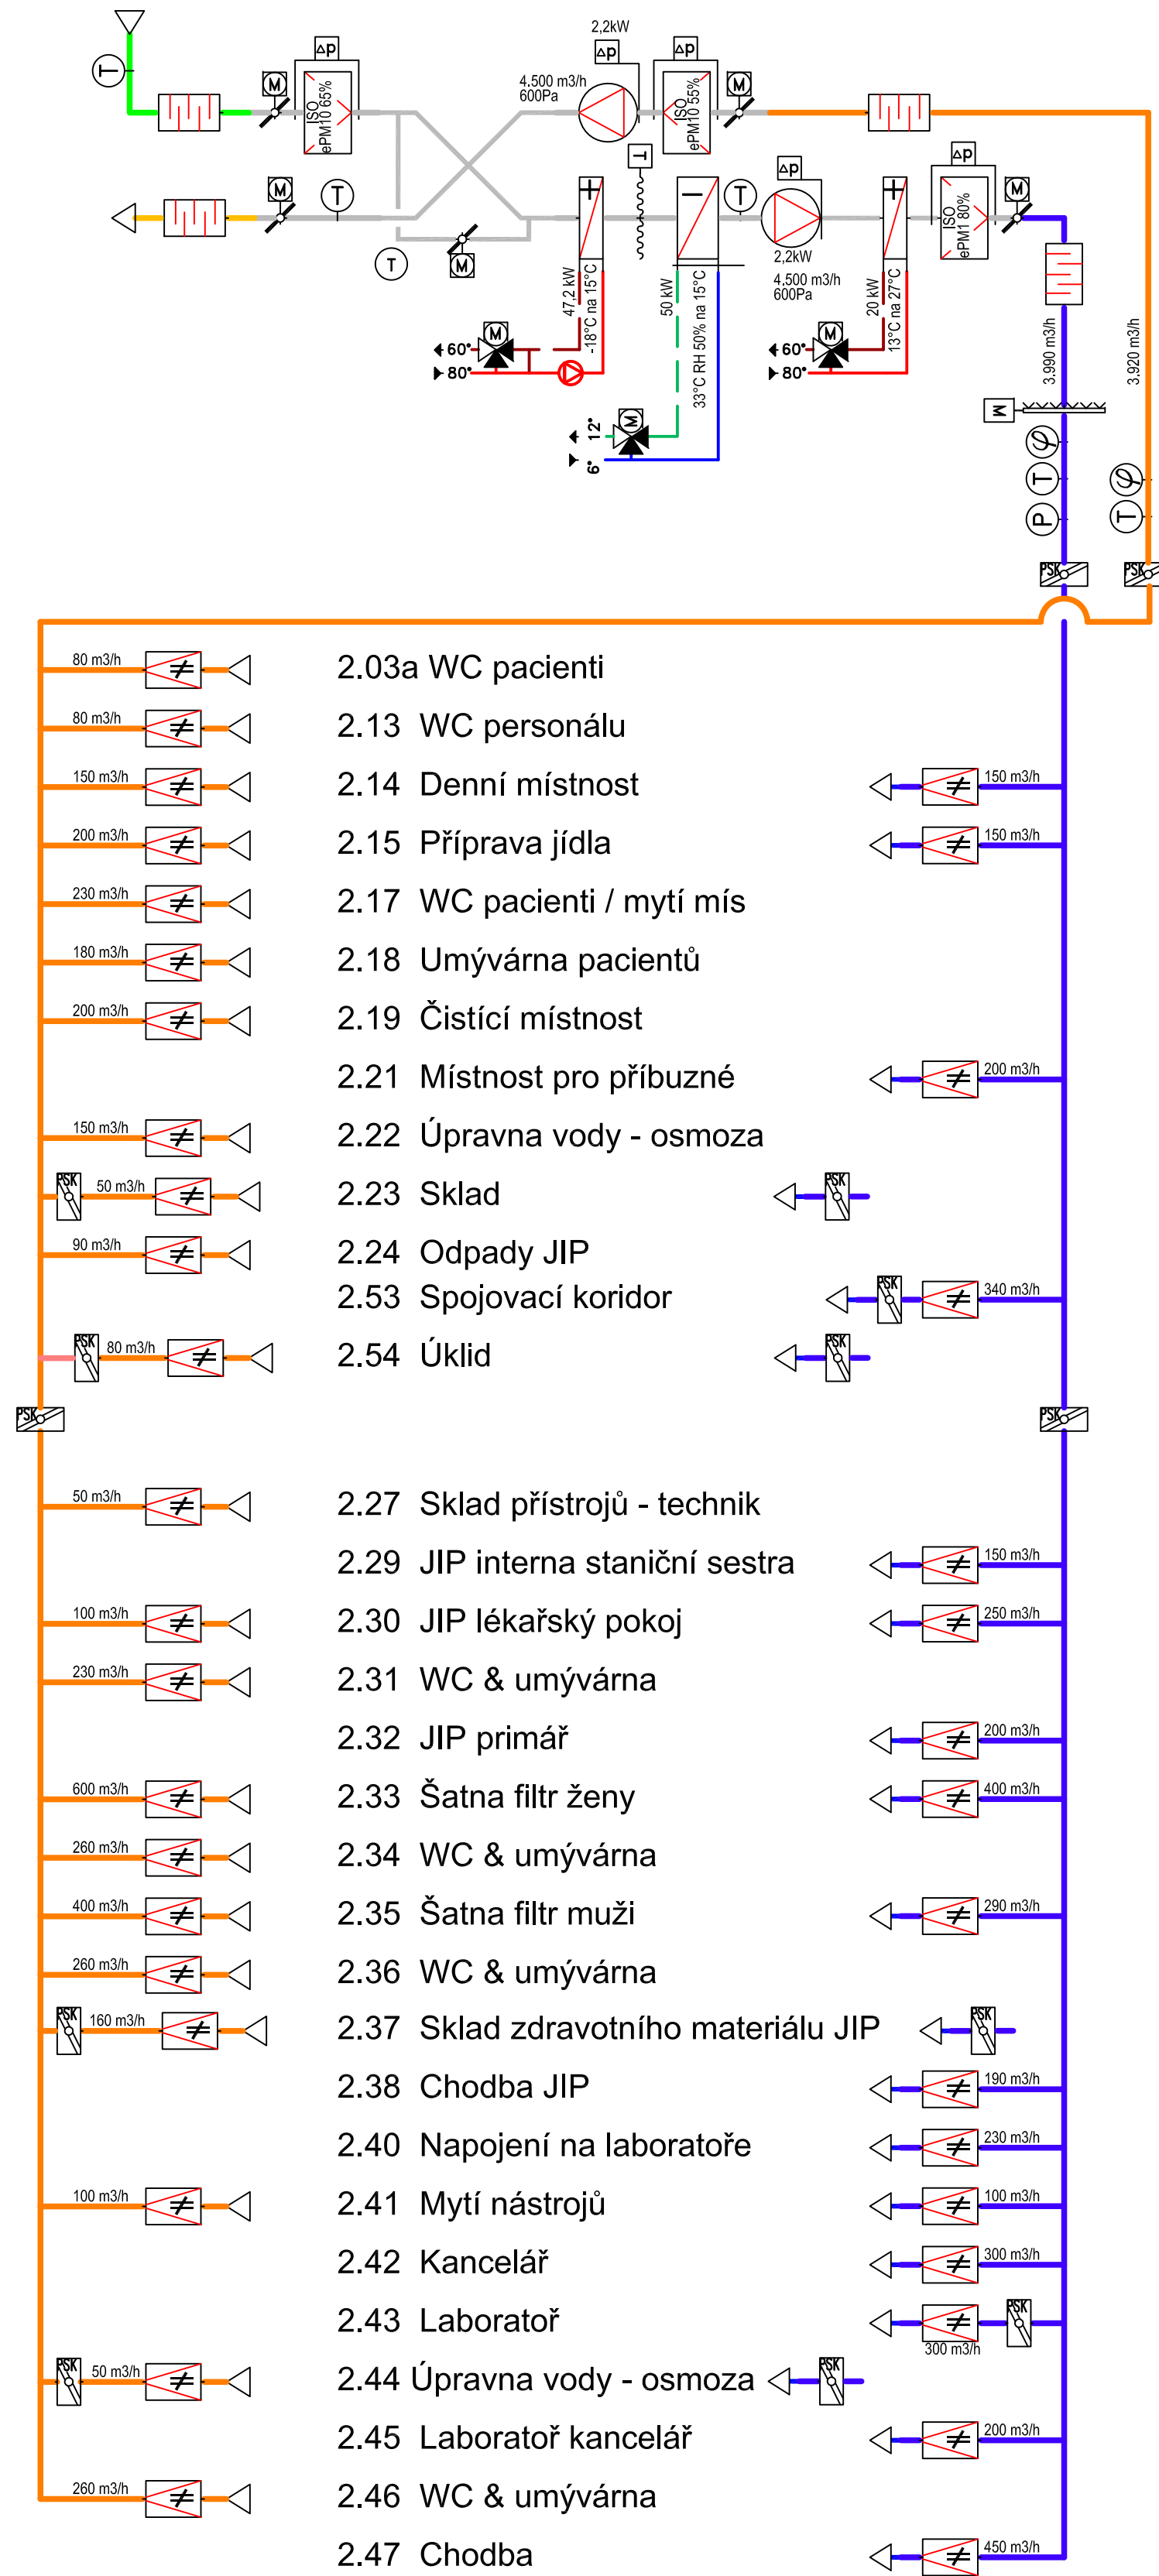

<h1>LEGENDA</h1>	
VZDUCHOTECHNIKA	TŘUBNÍ ROZVODY
Přívodní vzduch	Chladič voda-přívod +x°
Cirkulační vzduch	Chladič voda-zpěťka +x°
Venkovní vzduch	Chladič voda-přívod -x°
Ovědňování vzduchu	Chladič voda-zpěťka -x°
Vyfukovaný vzduch	Chladič voda-přívod -xy°
VZT jednotka	Chladič voda-zpěťka -xy°
Ventilátor	Chladič voda-přívod
Ventilátor dvouotáčkový	Chladič voda-zpěťka
1. a 2. stupeň filtrace	Topná voda-přívod
3. stupeň filtrace HEPA filtr	Topná voda-zpěťka
Čistý nástavec s možností instalace HEPA filtru	Rekuperace-přívod
Odsávání přes HEPA filtr	Rekuperace-zpěťka
Regulátor průtoků konstantní průtok	Pára
Regulátor průtoků proměnný průtok	Zkondenzovaná pára
Chladič vzduchu Ohřívač vzduchu	Pitná voda
Parní zhužovač	Teplá užitková voda
Tlumič hluku	Cirkulace teplé vody
Regulační klapka	Požární voda
	Kanalizace
	Plyn
	Desková rekuperátor
	ODPRAŠOVÁNÍ
	Odstařováv.
	Zpečná klapka
	Odsávací rameno
	Odsávání z technologie
	REGULAČNÍ SYSTÉM
	Regulační ventil
	Teplotní čidlo
	Vlhkostní čidlo
	Tlakové čidlo
	Spínací tlaková diference
	Pohon
	Protitlaková ochrana

<p>Tento dokument je majetkem společnosti WEISS TECHNIK PRAHA s.p.a. Nesmí být použit a kopírován třetí osobou, nebo ji předán, či jinak s ním nalaženo bez výjimečného souhlasu odpovědného zástupce společnosti. Stupni projektů DPF nenahrazuje dodavatelství výrobní dokumentaci, za kterou odpovídá dodavatelécká odborná firma.</p>					
Investor / objednatel / stavebník MMN, a.s. Metyšova 465, 514 01 Jilemnice				Autorizace: <div style="border: 1px solid black; padding: 10px; text-align: center;"> DESIGNBÜRO  entwürfe krankenhaus S.r.o. </div>	
Projekce: VYTÁPĚNÍ CHLAZENÍ		Zpracovatel dílu: WEISS TECHNIK Praha <small>s.p.a.</small> Náchodská 224 CZ-185 00 Praha 9 tlf.: +20 268 019 640 fax: +20 268 019 650 e-mail: firma@weisstechnik.cz			
Odpovědný projektant: Ing. Petr Rejman		Vypracoval: Ing. Petr Rejman		Kontroloval: Ing. Petr Rejman	
				Hlavní inženýr projektu: Ing. Jiří Pavlů	
				Lisátní 271, 512 03 JČ: 090 24 794	
Akce (název projektu): PAVILON "X" - emergency, centrální šatny, oddělení JIP, centrální laboratoře, operační sály, porodnice a heliport v areálu nemocnice v Jilemnici		Zakázková číslo: 60.22666.21		Paré:	
		Datum: květen 2023			
		Stupeň: dokumentace pro provádění stavby			
Objekt:		Formát: A1 (840x594)			
Obsah:		Měřítko:		Číslo výkresu:	
HVAC schéma - AHU1, AHU2, AHU3				D. 1. 4.2 - 05	