

KATASTRY
PARCELNÍ ČÍSLA
DRUH POVRCHU
VZDÁLENOSTI ŠACHET
OZNAČENÍ ŠACHET

| | | | |
|--------|-------|------|------|
| SEMILY | | | |
| 519/1 | | | |
| ASF. | | | |
| 16.40 | 11.10 | 9.70 | |
| Š56 | Š42 | Š41A | Š41B |

MĚŘÍTKA 1:500/100

HLOUBKA VÝKOPU

KÓTA VÝKOPU


HLOUBKA DNA POTRUBÍ

KÓTA DNA POTRUBÍ

KÓTA PŮVODNÍHO TERÉNU

SROVNÁVACÍ ROVINA

STANIČENÍ [km/m]
PROFIL[mm]–MATERIÁL–DÉLKA[m]
SKLON[promile]–DÉLKA[m]
ULOŽENÍ

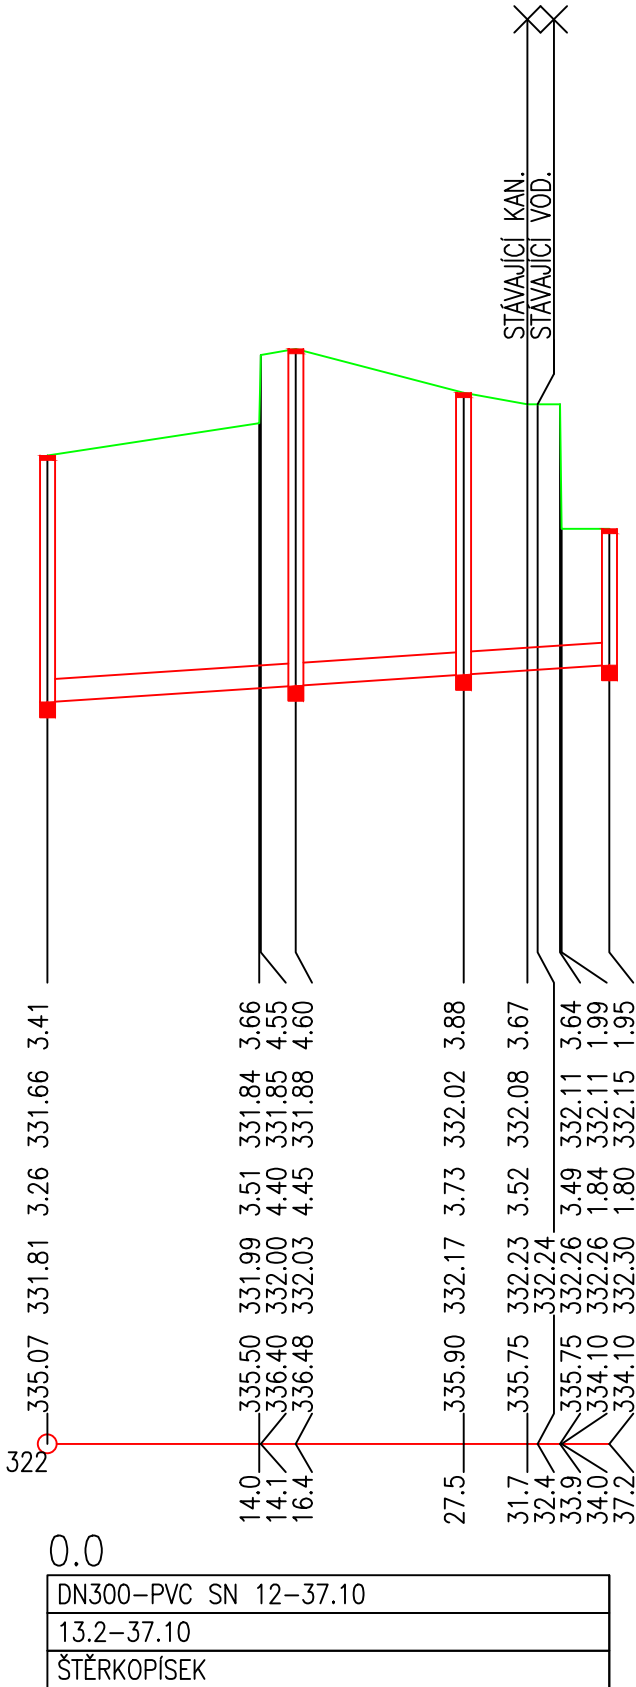

| | | | | | | | |
|--|--|-----------------------|--|---|--|---------------|--|
| Investor | | | | MMN, a.s. METYŠOVA 465, 514 01 JILEMNICE IČO: 054 21 888 | | | |
| Hlavní projektant | | Vypracoval | | VEDU VODU s.r.o. | | | |
| ing.E.Kozák | | V.Bičiště, I.Dokoupil | | | | | |
| | | | | 1. máje 423, 294 41 Dobruvice tel: 604 447 166, 602 422 354 E-mail: evzen.kozak@seznam.cz | | | |
| stavba: | | | | číslo zakázky: | | 22024 | |
| SEMILY – NEMOCNICE OPRAVA KANALIZACE | | | | stupeň PD: | | DÚSP | |
| | | | | datum: | | 9/2022 | |
| | | | | měřítko: 1:500/100 | | formát: 2*A4 | |
| objekt: SO.02 DEŠŤOVÁ KANALIZACE | | | | výkres číslo: | | výtisk číslo: | |
| obsah: PODÉLNÝ PROFIL STOKY B | | | | SO.02 | | 03 | |
| název dig.souboru: 22024–D.2.4 PP DEŠŤ. KAN. B.DWG | | | | číslo přílohy: | | D.2.4 | |